PŮDORYS 1.NP - KANALIZACE

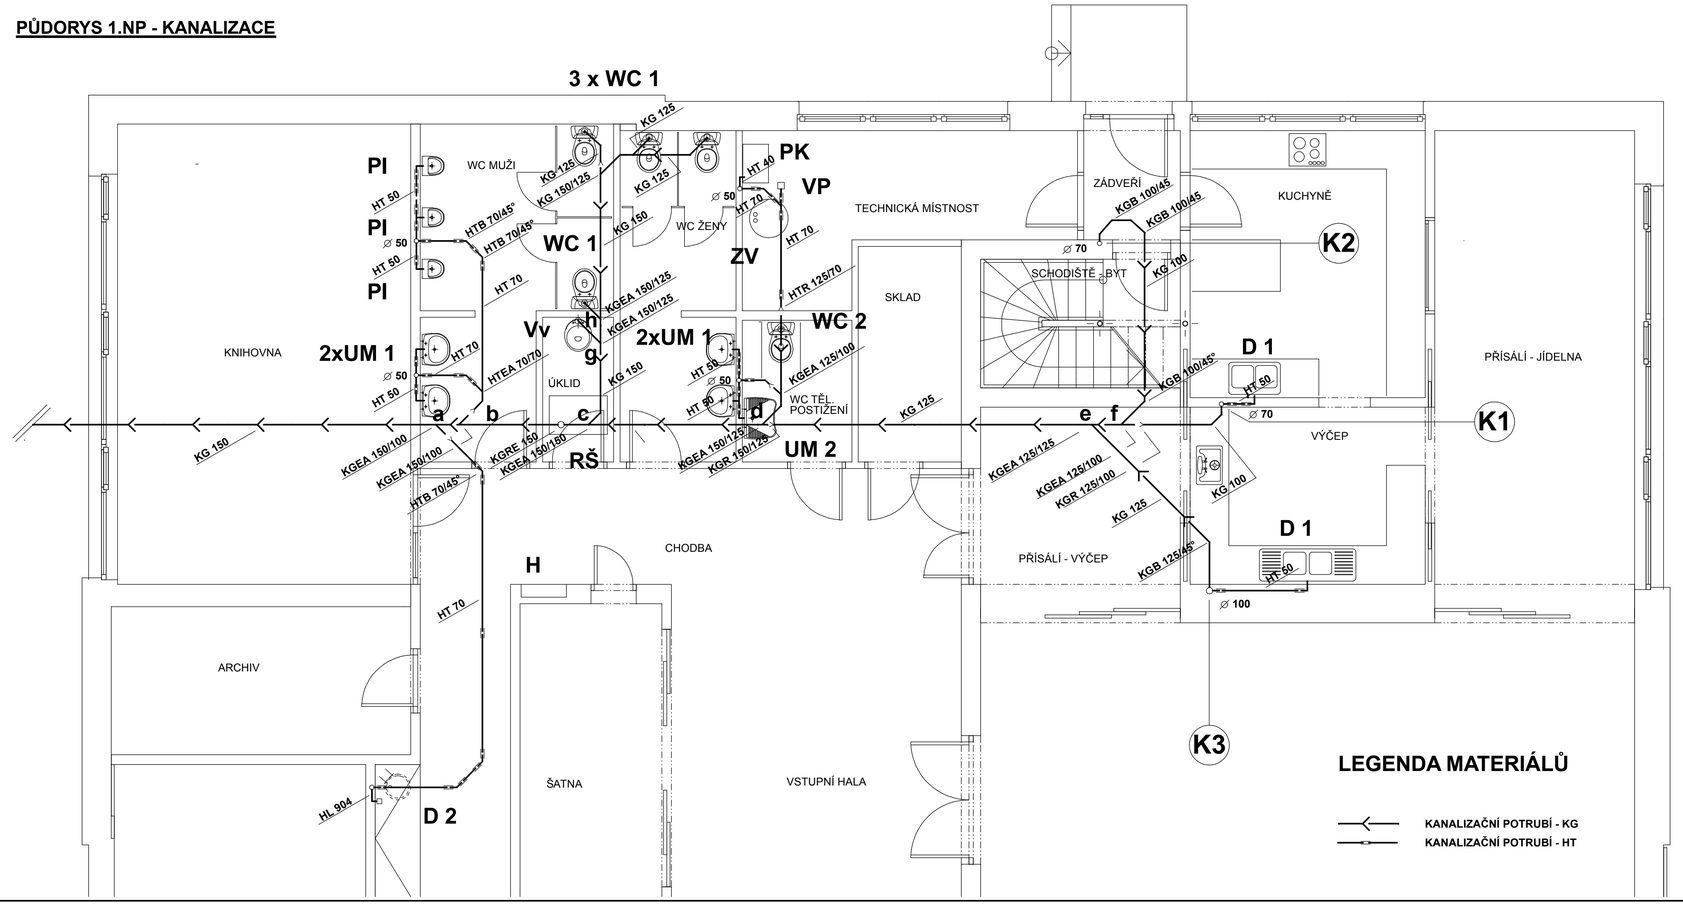

LEGENDA MATERIÁLŮ

KANALIZAČNÍ POTRUBÍ - KG

KANALIZAČNÍ POTRUBÍ - HT

TABULKA ZAŘIZOVACÍCH PŘEDMĚTŮ

OZN.	NÁZEV ZAŘ. PŘED.	VÝTOK. ARMAT.	ODPAD. ARMAT.	POČET KUSŮ 1. NP	2. NP	∑
WC 1	Klozet kombi se svislým odpadem, sedátko WC	Te 67 DN 15	----------	4		4
WC 2	Klozet kombi JIKA bezbarierový vč. sedátka, 2x madlo sklápěcí	Te 67 DN 15	HL 210 DN 100	1		1
WC 3	Klozet kombi JIKA se zadním odpadem vč. sedátka	Te 67 DN 15	HL 210 DN 100		1	1
UM 1	Umyvadlo š. 55cm JIKA	Stoj. baterie um., 2x Te 67 DN 15	Zápach. Uzávěrka DN 50	4	1	5
UM 2	Umyvadlo JIKA bezbarierové	Baterie um. Bezbar., 2x Te 67 DN 15	Zápach. Uzávěrka DN 50	1		1
D 1	Dvojdřez kuchyňské linky	Stoj. baterie dřez. 2x Te 67 DN 15	Zápach. uzávěrka DN 50	2		2
D 2	Dřez kuchyňské linky, malý zásobník vody Huz 5 DROP STOP	AHEu 50 S Te 67 DN 15	Zápach. uzávěrka DN 50	1	1	2
PI	Pisoár AUP 15	Roh. ventil s filtrem	Samonasávací sifon DN 50	3		3
Vv	Výlevka MIRA, nádržka vysokopoložená	Bat. nástěnná Te 67 DN 15	HL 210 DN 100	1		1
VP	Vpusť podlahová	----------	HL 80.1	1		1
Va	Vana plastová - 170cm	Násť. baterie vanová	Zápach. uzávěrka DN 50		1	1
AP	Automatická pračka	Výtok. ventil pračkový	Pračkový sifon DN 40		1	1
Ve	Výtokový ventil s PO ventilem	T 212 DN 20	----------	1		1
ZV	Zásobník vody	Připojovací souprava	----------	1		1
PK	Plynový kotel	Připojovací souprava	Pračkový sifon DN 40	1		1
H	Nástěnný hydrant - 20m	Kul. kohout DN 25	----------	1		1

Architekt	Ing. arch. Karel Šrámek
Vedoucí zakázky	Josef Findejs
Projektant	Zdeňka Vičková
Zodp. projektant	Ing. Martin Kozáček
Kraj	Pardubický
MÚ/OÚ	Polička
Investor	Obec Sádek, Sádek 116, 572 01 Polička

APOLO CZ s.r.o.
Tyršova 155,
572 01 Polička
+ 420 461 722 204
apolo@apolocz.cz
www.apolocz.cz

Název stavby:

ADAPTACE OBJEKTU PRODEJNY NA OBECNÍ DŮM V SÁDKU U POLIČKY

Formát	4xA4
Datum	I. 07
Číslo zakázky	00306
Stupeň PD	DPS
Revize	00

Místo stavby: k.ú. Sádek u Poličky, st.p.č. 257, p.č. 8/5, 8/2, 8/6

Stavební objekt: SO-01 - OBECNÍ DŮM

Část: D - ZTI

Označení přílohy: **D.03**

Číslo paré:

Obsah přílohy: **PŮDORYS 1.NP - KANALIZACE**

Měřítko: **1:50**