


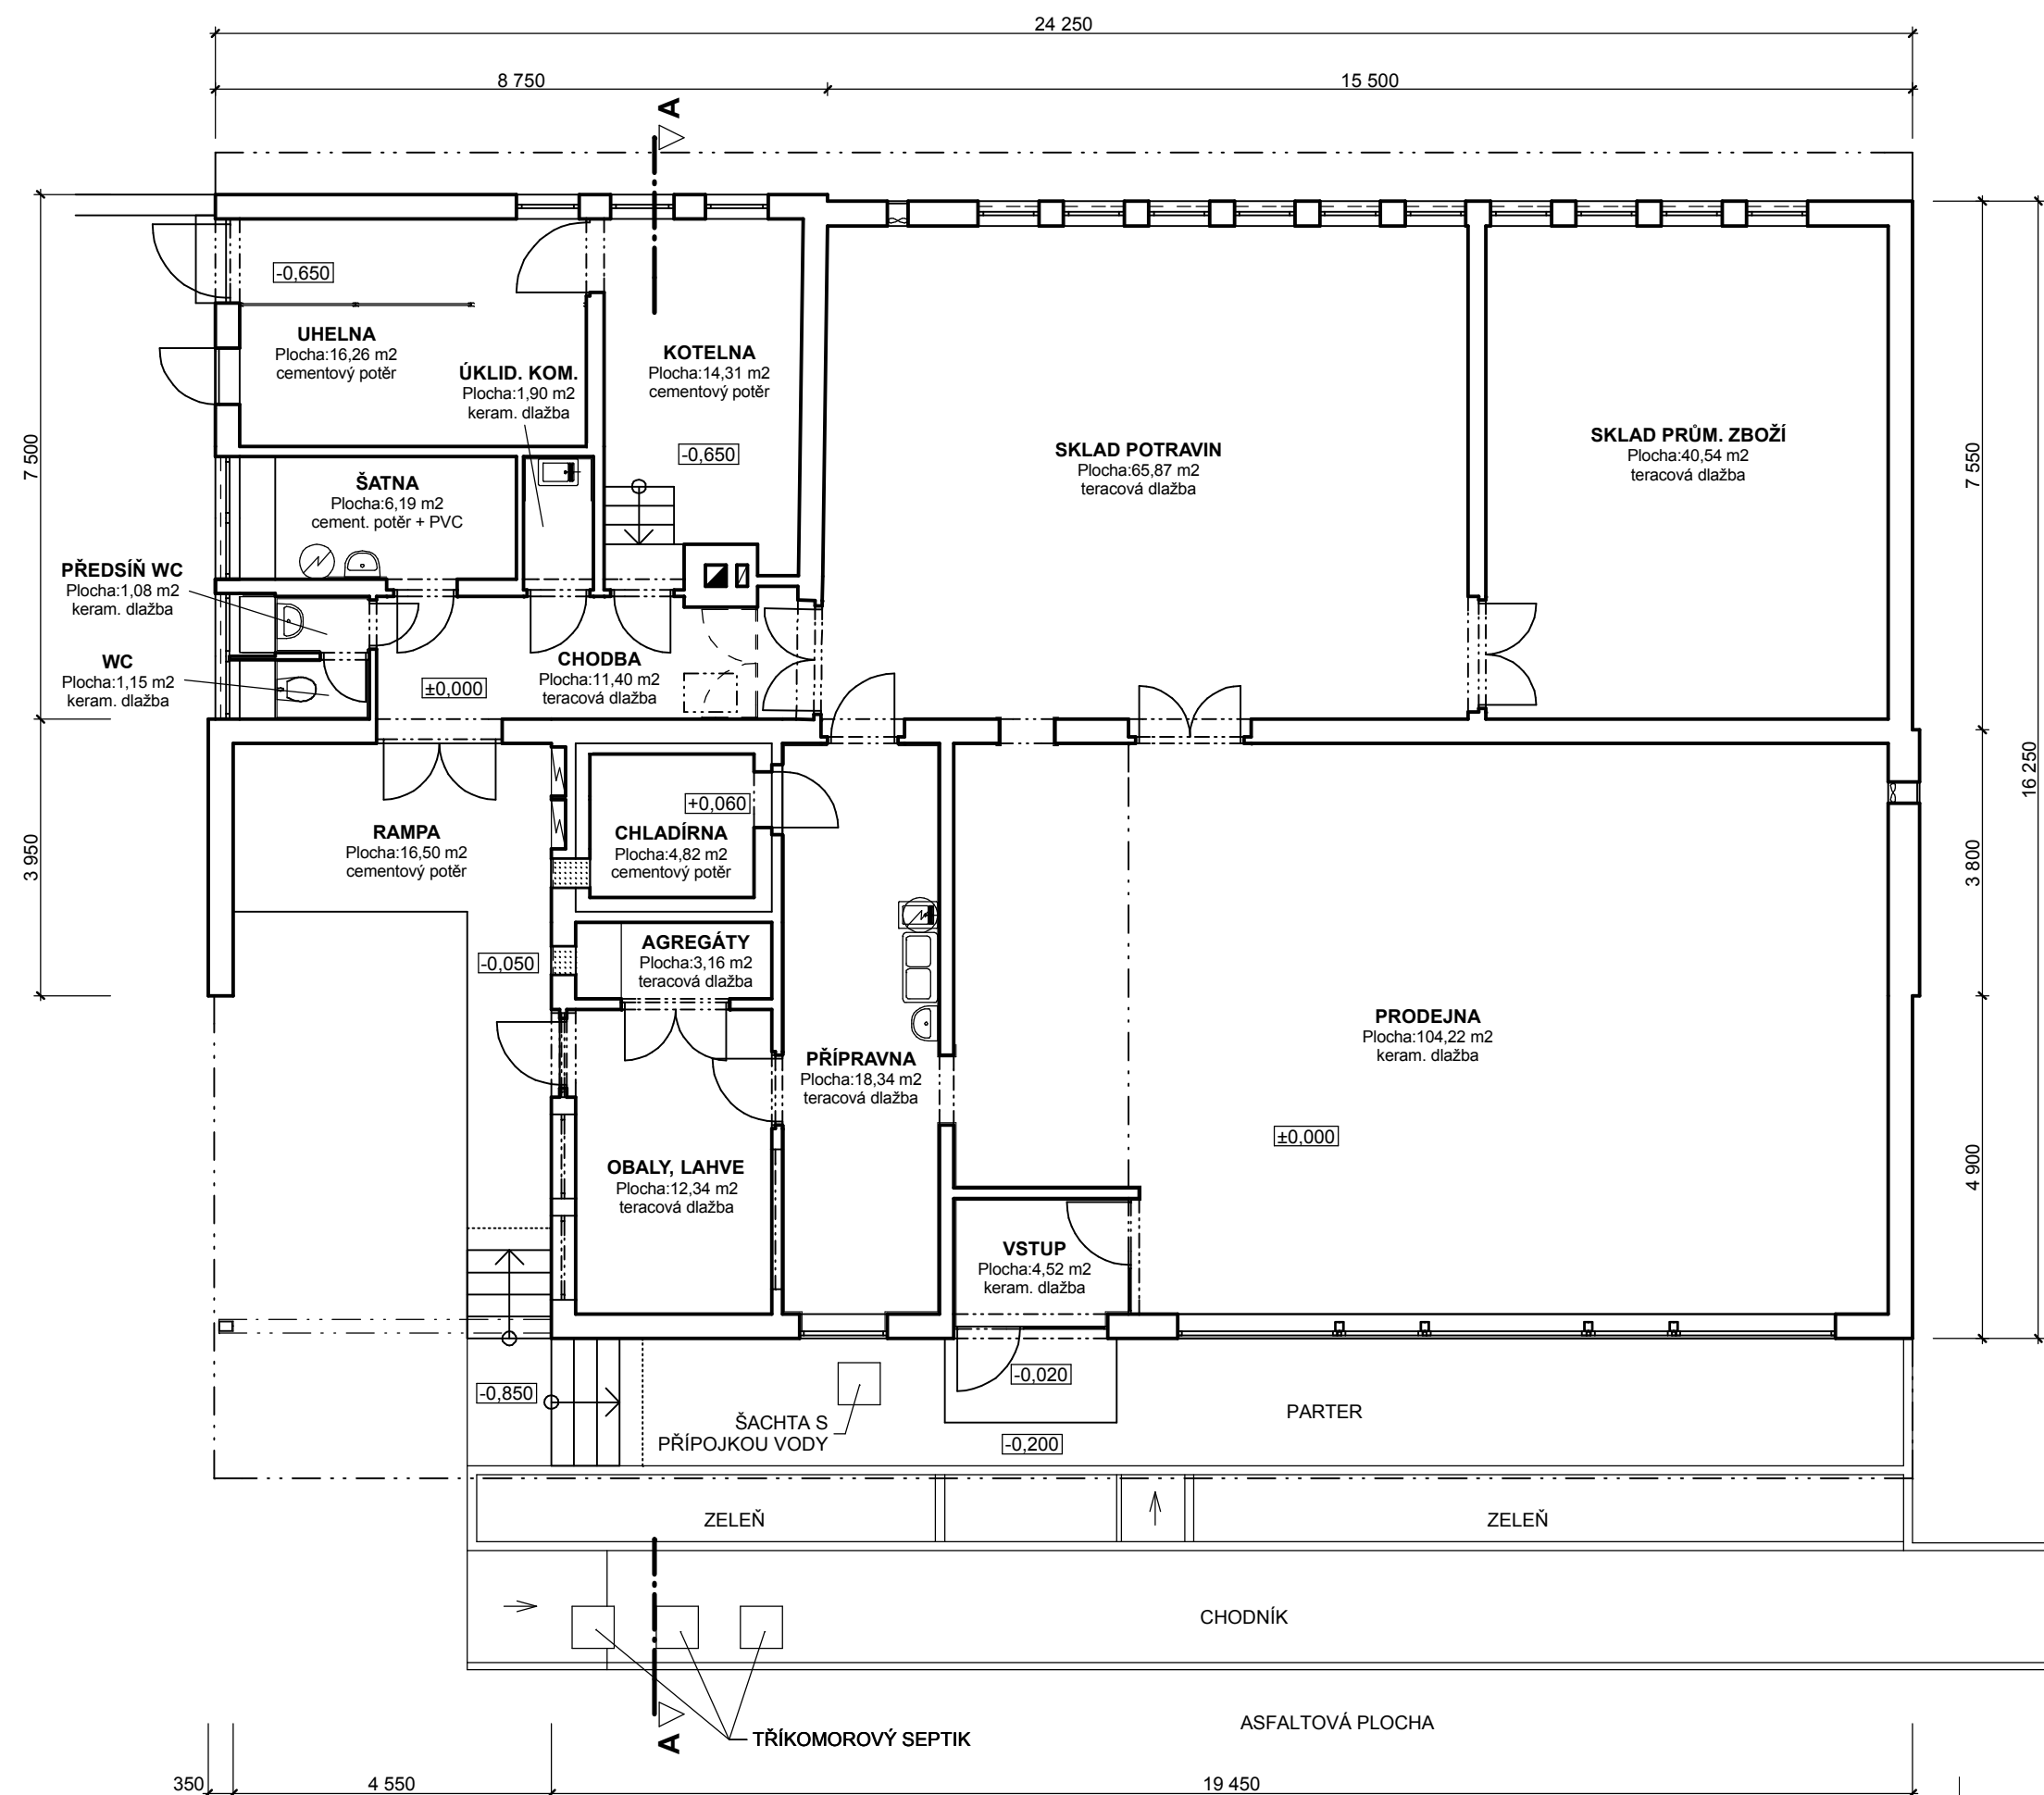


PŮDORYS 1.NP M 1:100



0,000 = ÚROVEŇ STÁVAJÍCÍ ČISTÉ PODLAHY V PRODEJNĚ

Architekt	Ing. arch. Karel Šrámek	 APOLO CZ s.r.o. Tyršova 155, 572 01 Polička + 420 461 722 204 apolo@apoloc.cz www.apoloc.cz		
Vedoucí zakázky	Josef Findejs			
Projektant	Josef Findejs			
Zodp. projektant	Ing. Martin Kozáček			
Kraj	Pardubický			
MÚ/OÚ	Polička	Formát	3xA4	
Investor	Obec Sádek, Sádek 116, 572 01 Polička	Datum	VIII.06	
Název stavby:	ADAPTACE OBJEKTU PRODEJNY NA OBCENÍ DŮM V SÁDKU U POLIČKY		Číslo zakázky	00306
Místo stavby:	k.ú. Sádek u Poličky, st.p.č. 257, p.č. 8/5, 8/2, 8/6		Stupeň PD	DPS
Stavební objekt:	SO-01 - OBCENÍ DŮM		Revize	00
Část:	B1 - STAVEBNÍ ČÁST - STÁVAJÍCÍ STAV		Označení přílohy:	Číslo paré:
Obsah přílohy:	PŮDORYS 1.NP - stáv. stav		Měřítko:	B1.02
				1:100