



**ŘEZ A-A**  
**M 1:100**

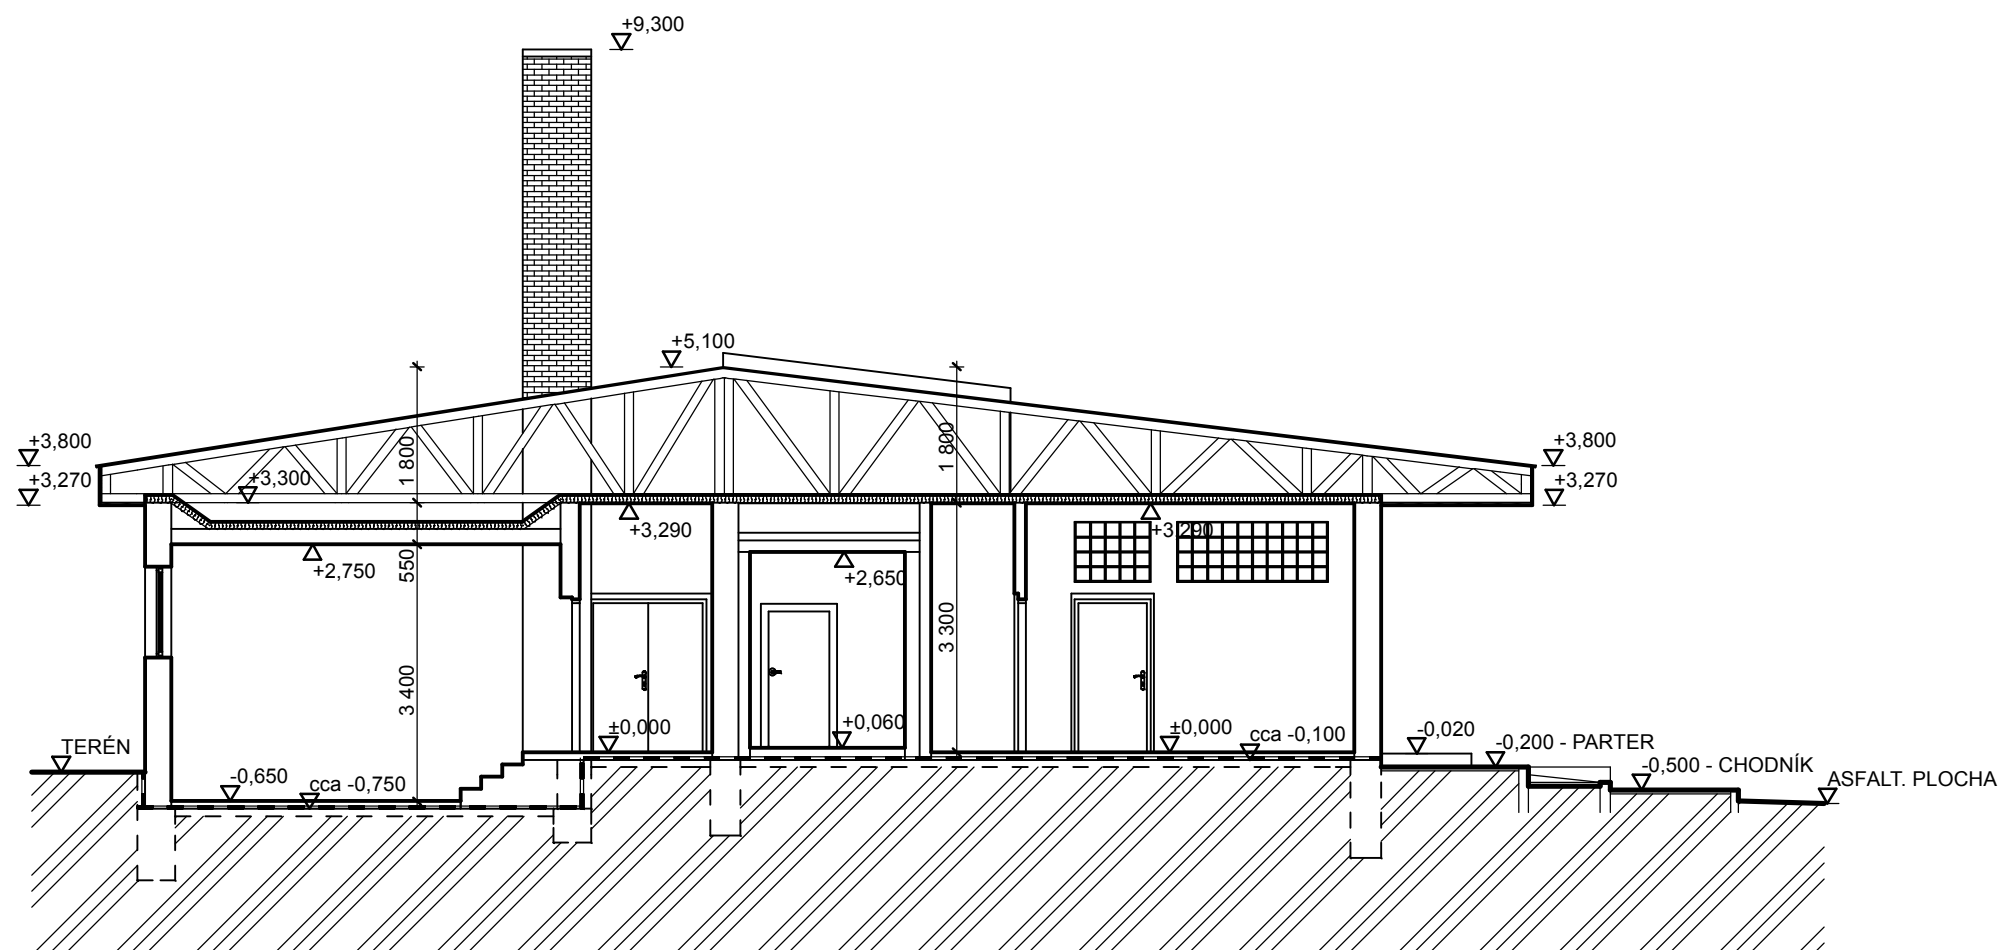

Architekt	Ing. arch. Karel Šrámek	 <b>APOLO CZ s.r.o.</b> Tyršova 155, 572 01 Polička + 420 461 722 204 apolo@apolocz.cz www.apolocz.cz	
Vedoucí zakázky	Josef Findejs		
Projektant	Josef Findejs		
Zodp. projektant	Ing. Martin Kozáček		
Kraj	Pardubický		
MÚ/OÚ	Polička		
Investor	Obec Sádek, Sádek 116, 572 01 Polička		
Název stavby:	<b>ADAPTACE OBJEKTU PRODEJNÝ NA OBECNÍ DŮM V SÁDKU U POLIČKY</b>		
Místo stavby:			k.ú. Sádek u Poličky, st.p.č. 257, p.č. 8/5, 8/2, 8/6
Stavební objekt:	SO-01 - OBECNÍ DŮM	Formát	2xA4
Část:	B1 - STAVEBNÍ ČÁST - STÁVAJÍCÍ STAV	Datum	VIII.06
Obsah přílohy:	<b>ŘEZ A-A - stáv. stav</b>	Číslo zakázky	00306
			Stupeň PD
		Revize	00
		Označení přílohy:	Číslo paré:
		<b>B1.03</b>	
		Měřítka:	
		<b>1:100</b>	