








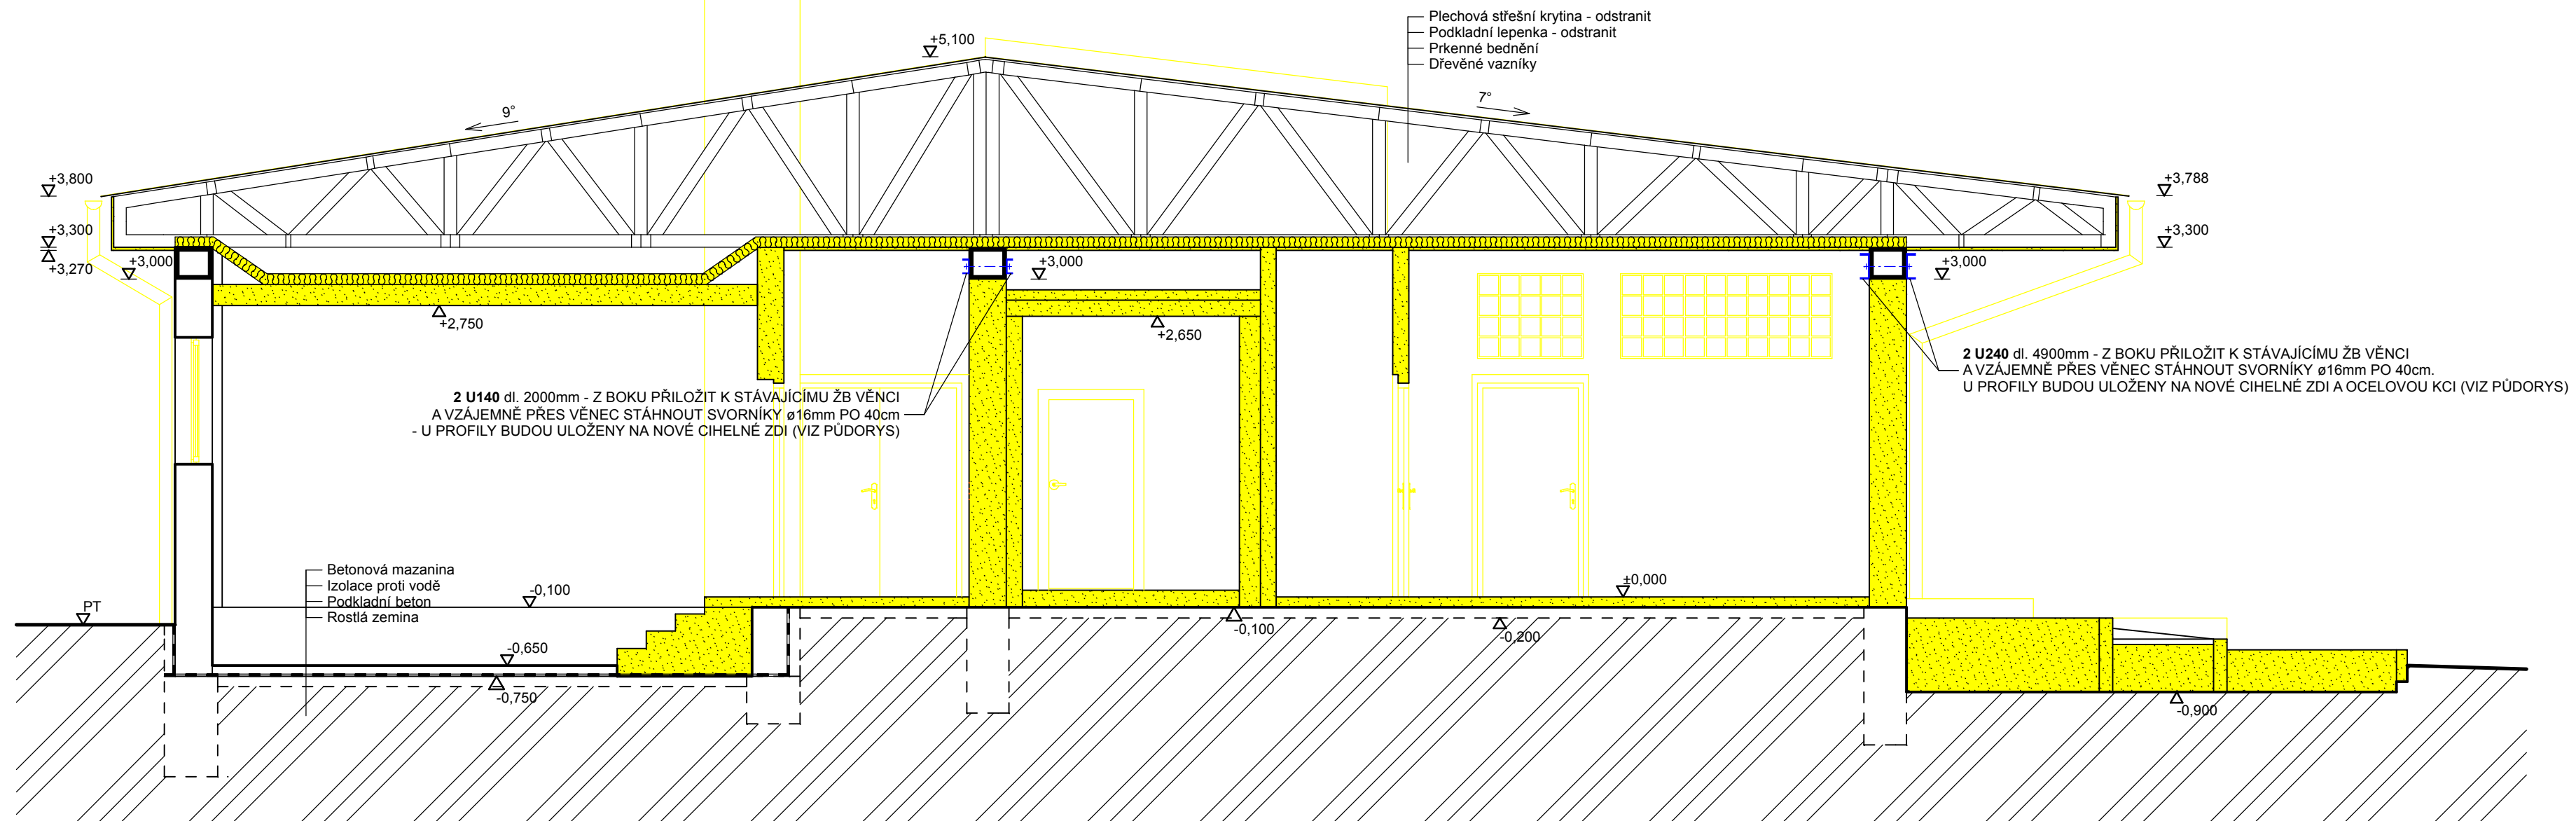

ŘEZ A-A
M 1:50



LEGENDA MATERIÁLŮ

-  STÁVAJÍCÍ CIHELNÉ ZDIVO
-  BOURANÉ KONSTRUKCE
-  ODSTRANĚNÁ TEPELNÁ IZOLACE
-  BOURANÉ KONSTRUKCE OSTATNÍ
-  STÁVAJÍCÍ ŽELEZOBETONOVÉ VĚNCE - PŘEDPOKLAD
-  STÁVAJÍCÍ IZOLACE PROTI ZEMNÍ VLHKOSTI - PŘEDPOKLAD
-  NOVÉ KONSTRUKCE Z OCELOVÝCH PROFILŮ PRO ZAJIŠTĚNÍ STÁV. KONSTRUKCÍ

Architekt	Ing. arch. Karel Šrámek		 APOLO CZ s.r.o. Tyršova 155, 572 01 Polička + 420 461 722 204 apolo@apolocz.cz www.apolocz.cz	
Vedoucí zakázky	Josef Findejs			
Projektant	Josef Findejs			
Zodp. projektant	Ing. Martin Kozáček			
Kraj	Pardubický			
MÚ/OÚ	Polička			
Investor	Obec Sádek, Sádek 116, 572 01 Polička			
Název stavby:	ADAPTACE OBJEKTU PRODEJNY NA OBCENÍ DŮM V SÁDKU U POLIČKY		Formát	6xA4
Datum	I. 07		Číslo zakázky	00306
Stupeň PD	DPS		Revize	00
Místo stavby:	k.ú. Sádek u Poličky, st.p.č. 257, p.č. 8/5, 8/2, 8/6		Označení přílohy:	Číslo paré:
Stavební objekt:	SO-01 - OBCENÍ DŮM		B2.05	
Část:	B2 - STAVEBNÍ ČÁST - BOURÁNÍ A ZAJIŠŤOVACÍ KCE		Měřítko:	
Obsah přílohy:	ŘEZ A-A - bourání a zajišťovací kce		1:50	