SITUACE - VENKOVNÍ NAPOJENÍ ZTI

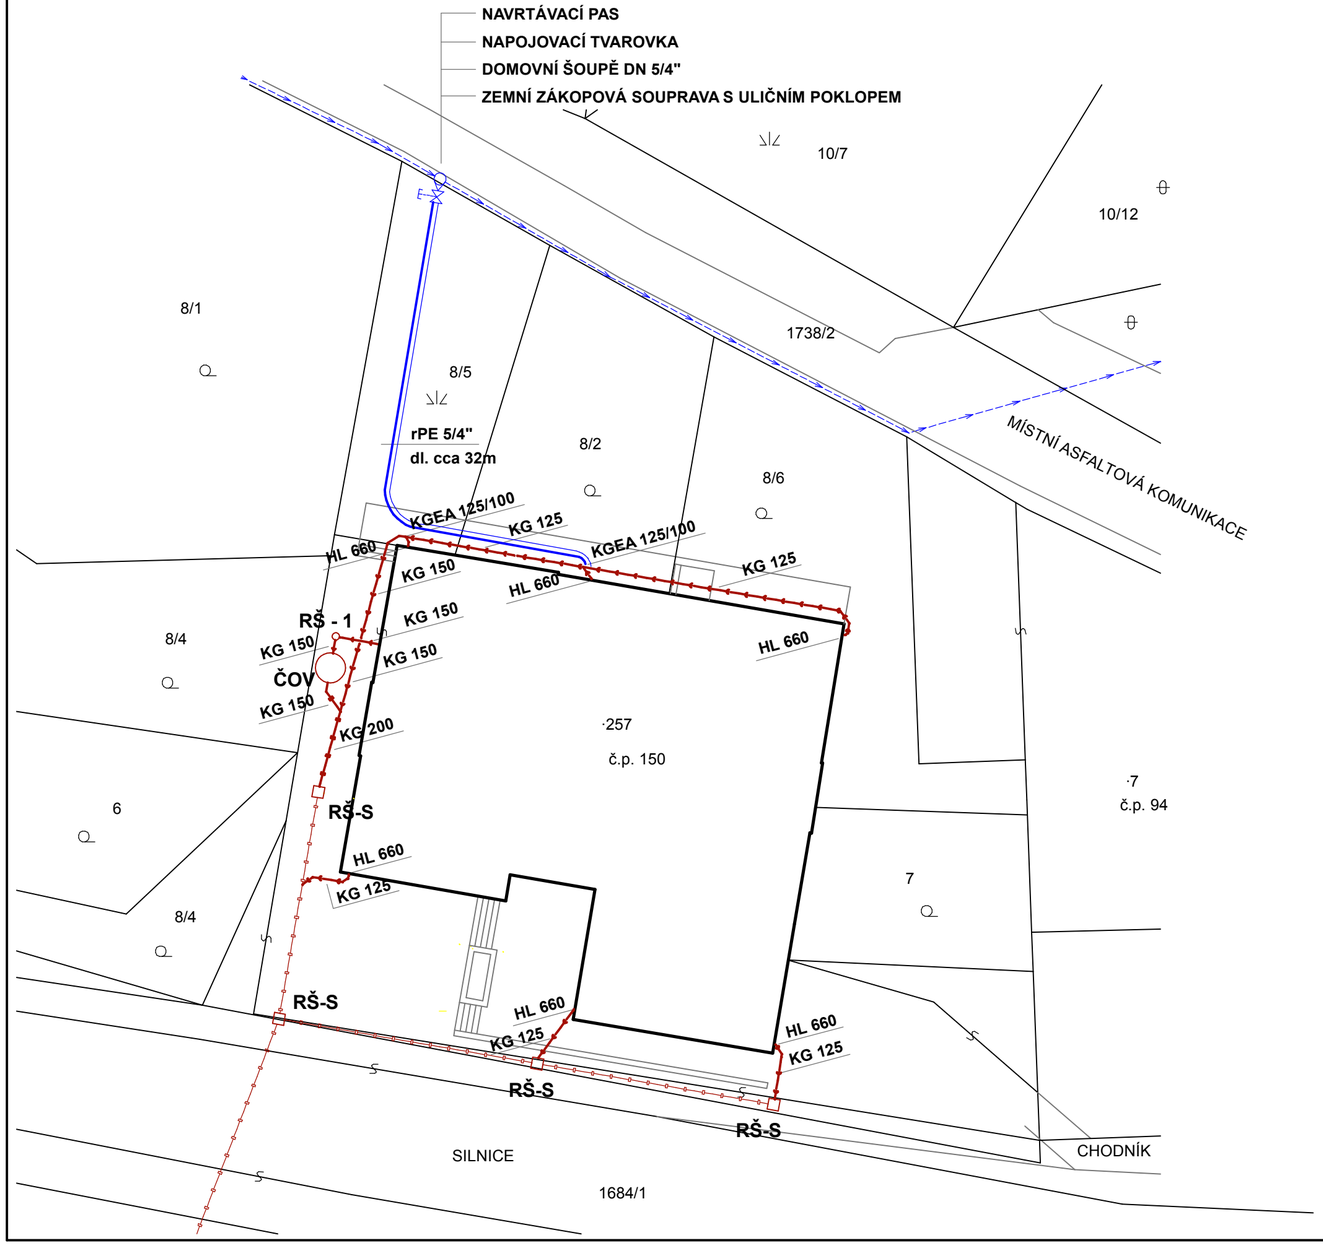

LEGENDA

STÁVAJÍCÍ INŽENÝRSKÉ SÍTĚ

OBECNÍ VODOVOD

STÁVAJÍCÍ PŘÍPOJKY ZTI

KANALIZAČNÍ PŘÍPOJKA DEŠŤOVÁ

RŠ-S — STÁVAJÍCÍ REVIZNÍ ŠACHTY NA DEŠŤOVÉ KANALIZACI

NAVRŽENÉ PŘÍPOJKY ZTI

VODOVODNÍ PŘÍPOJKA rPE

KANALIZAČNÍ PŘÍPOJKA SPLAŠKOVÁ - KG

KANALIZAČNÍ PŘÍPOJKA DEŠŤOVÁ - KG

PŘEČIŠTĚNÉ VODY OD ČOV A VODY DEŠŤOVÉ

ČOV — ČISTÍRNA ODPADNÍCH VOD

RŠ- 1 — REVIZNÍ ŠACHTA NA KANALIZACI - PLASTOVÁ

Architekt	Ing. arch. Karel Šrámek	
Vedoucí zakázky	Josef Findejs	
Projektant	Zdeňka Vlčková	
Zodp. projektant	Ing. Martin Kozáček	
Kraj	Pardubický	
MÚ/OÚ	Polička	
Investor	Obec Sádek, Sádek 116, 572 01 Polička	

APOLO CZ s.r.o.
Tyršova 155,
572 01 Polička
+ 420 461 722 204
apolo@apolocz.cz
www.apolocz.cz

Název stavby:
ADAPTACE OBJEKTU PRODEJNY NA OBECNÍ DŮM V SÁDKU U POLIČKY

Formát	I. 07
Datum	VIII.06
Číslo zakázky	00306
Stupeň PD	DPS
Revize	00

Místo stavby: k.ú. Sádek u Poličky, st.p.č. 257, p.č. 8/5, 8/2, 8/6

Stavební objekt: SO-01 - OBECNÍ DŮM

Část: D - ZTI

Označení přílohy: **D.02**

Číslo paré:

Obsah přílohy:
SITUACE - VENKOVNÍ NAPOJENÍ ZTI

Měřítko: **1:250**