



PŮDORYS 2.NP - VODOINSTALACE

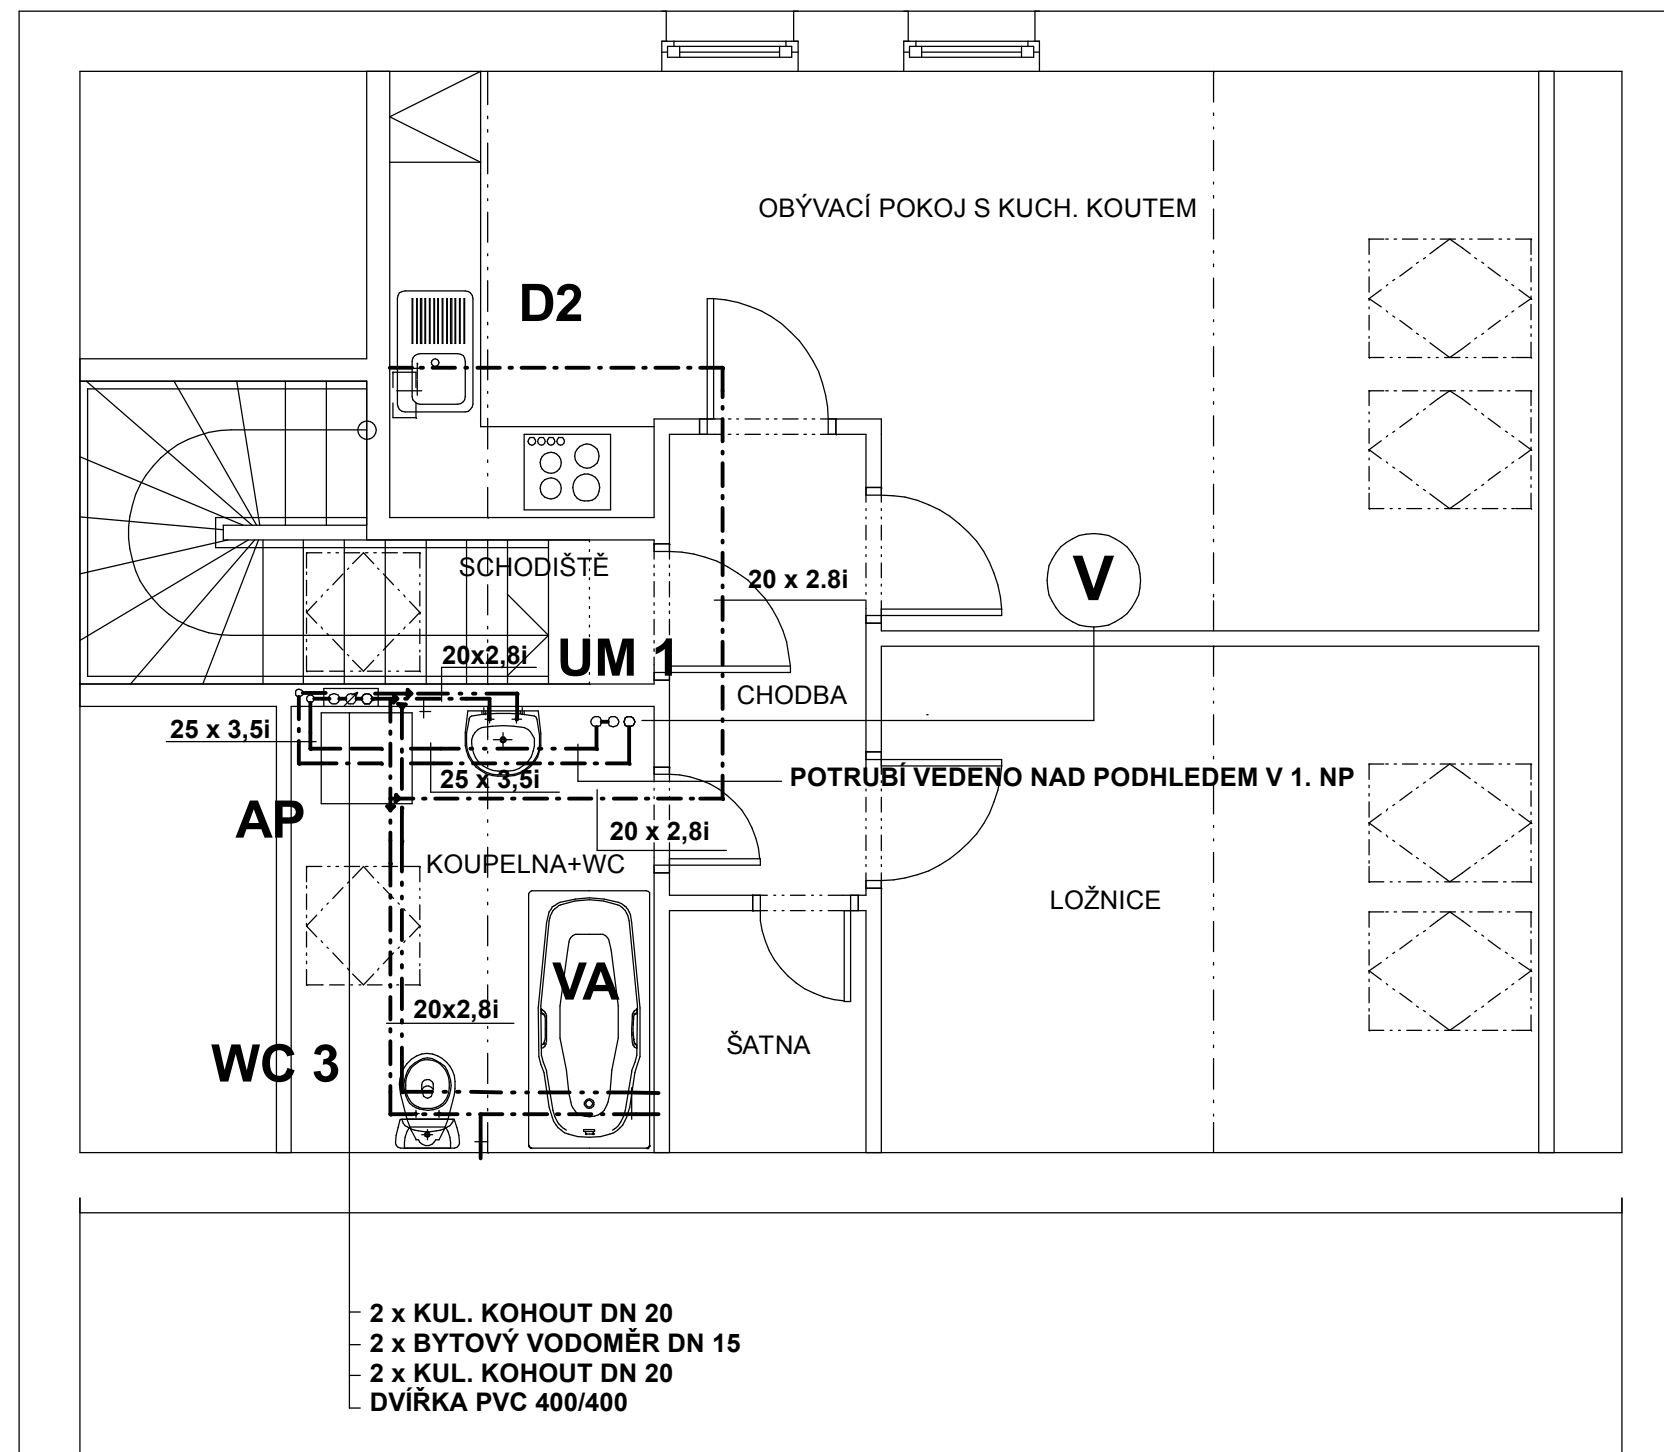

- 2 x KUL. KOHOUT DN 20
- 2 x BYTOVÝ VODOMĚR DN 15
- 2 x KUL. KOHOUT DN 20
- DVÍŘKA PVC 400/400

LEGENDA MATERIÁLŮ

- VODOVODNÍ PŘÍPOJKA rPE
- - - - ROZVOD STUDENÉ VODY - EKOPLASTIK PN 16
- · - · ROZVOD TEPLÉ VODY - EKOPLASTIK PN 16
- - - - CIRKULACE - EKOPLASTIK PN 16
- i TEPELNÁ IZOLACE ROZVODU VODY (SV-tl. stěny 10mm, TUV, cirkulace-tl. stěny 15mm)

Architekt	Ing. arch. Karel Šrámek		 APOLLO CZ s.r.o. Tyršova 155, 572 01 Polička + 420 461 722 204 apollo@apoloc.cz www.apoloc.cz
Vedoucí zakázky	Josef Findejs		
Projektant	Zdeňka Vlčková		
Zodp. projektant	Ing. Martin Kozáček		
Kraj	Pardubický		
MÚ/OÚ	Polička		
Investor	Obec Sádek, Sádek 116, 572 01 Polička		
Název stavby:	ADAPTACE OBJEKTU PRODEJNÝ NA OBCENÍ DŮM V SÁDKU U POLIČKY		
Místo stavby:	k.ú. Sádek u Poličky, st.p.č. 257, p.č. 8/5, 8/2, 8/6	Formát	3xA4
Stavební objekt:	SO-01 - OBCENÍ DŮM	Datum	1. 07
Část:	D - ZTI	Číslo zakázky	00306
Obsah přílohy:	PŮDORYS 2.NP - VODOINSTALACE	Stupeň PD	DPS
		Revize	00
		Označení přílohy:	Číslo paré:
		D.07	
		Měřítko:	1:50