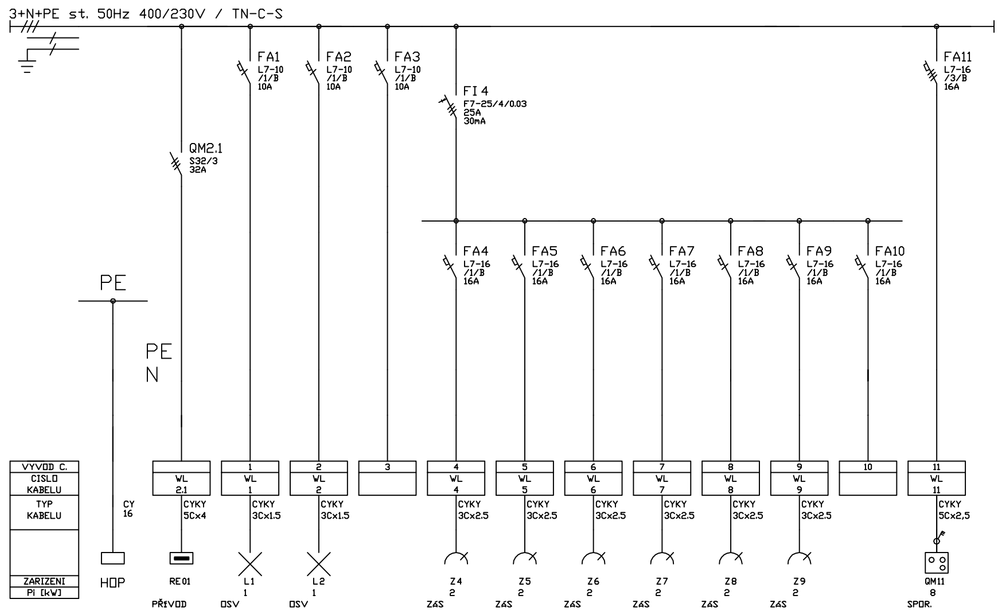

RB2.1

TYP PROVEDENI:	PLAST.ROZ.MOELLER U-2/28-F
KRYTI V UZAVR. STAVU:	IP30
KRYTI V OTEVR. STAVU:	–
ROZMERY:	315x434x97mm
DELENI:	–
NATER:	TYPOVY
OBSLUHA:	PRAC. POUCENYMI
PRIVODKY):	SHORA
VYVODY:	NAHORU

Architekt	Ing. arch. Karel Sršnek		ŠARDUN MIROSLAV PROJEKCE ELEKTRO Komenského nám. 1241 570 01 LITOMYŠL IČO:66299065, tel:602396402
Vedoucí zakázky	Josef Flindejs		
Projektant	Miroslav Šaroun		
Zodp. projektant	Miroslav Šaroun		
Kraj	Pardubický		
MÚ/OÚ	Poličko		
Investor	Obec Sádek, Sádek 116, 572 01 Poličko		
Místo stavby:	ADAPTACE OBJEKTU PRODEJNY NA OBECNÍ DŮM V SÁDKU U POLIČKY	Formát	2A4
		Datum	9/2007
		Číslo zakázky	36/206
		Stupeň PD	PP
Místo stavby:	k.ú. Sádek u Poličky, st.p.č. 257, p.č. 8/5, 8/2, 8/6	Revize	00
Stavební objekt:	SO 01 - OBECNÍ DŮM	Označení přílohy:	Číslo parc.
Část:	E - ELEKTROINSTALACE	E.04	
Obsah přílohy:	ROZVÁDĚČ RB2.1	Měřítko:	1:1

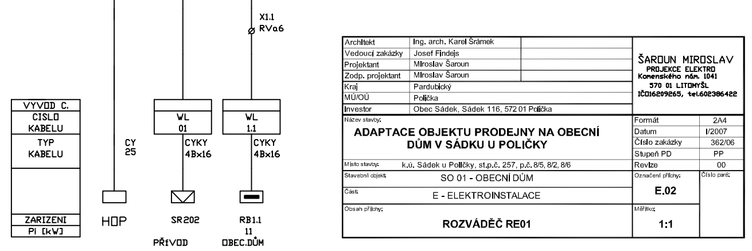

RE 01

TYP PROVEDENI:	OCEP. Z50/50/25
KRYTI V UZAVR. STAVU:	IP 43
KRYTI V OTEVR. STAVU:	IP 20
ROZMERY:	500x500x250mm
DELENI:	–
NATER:	TYPOVY
OBSLUHA:	PRAC. POUCENYMI
PRIVODKY):	VRCHEM
VYVODY:	NAHORU

Architekt	Ing. arch. Karel Sršnek		ŠARDUN MIROSLAV PROJEKCE ELEKTRO Komenského nám. 1241 570 01 LITOMYŠL IČO:66299065, tel:602396402
Vedoucí zakázky	Josef Flindejs		
Projektant	Miroslav Šaroun		
Zodp. projektant	Miroslav Šaroun		
Kraj	Pardubický		
MÚ/OÚ	Poličko		
Investor	Obec Sádek, Sádek 116, 572 01 Poličko		
Místo stavby:	ADAPTACE OBJEKTU PRODEJNY NA OBECNÍ DŮM V SÁDKU U POLIČKY	Formát	2A4
		Datum	9/2007
		Číslo zakázky	36/206
		Stupeň PD	PP
Místo stavby:	k.ú. Sádek u Poličky, st.p.č. 257, p.č. 8/5, 8/2, 8/6	Revize	00
Stavební objekt:	SO 01 - OBECNÍ DŮM	Označení přílohy:	Číslo parc.
Část:	E - ELEKTROINSTALACE	E.02	
Obsah přílohy:	ROZVÁDĚČ RE01	Měřítko:	1:1

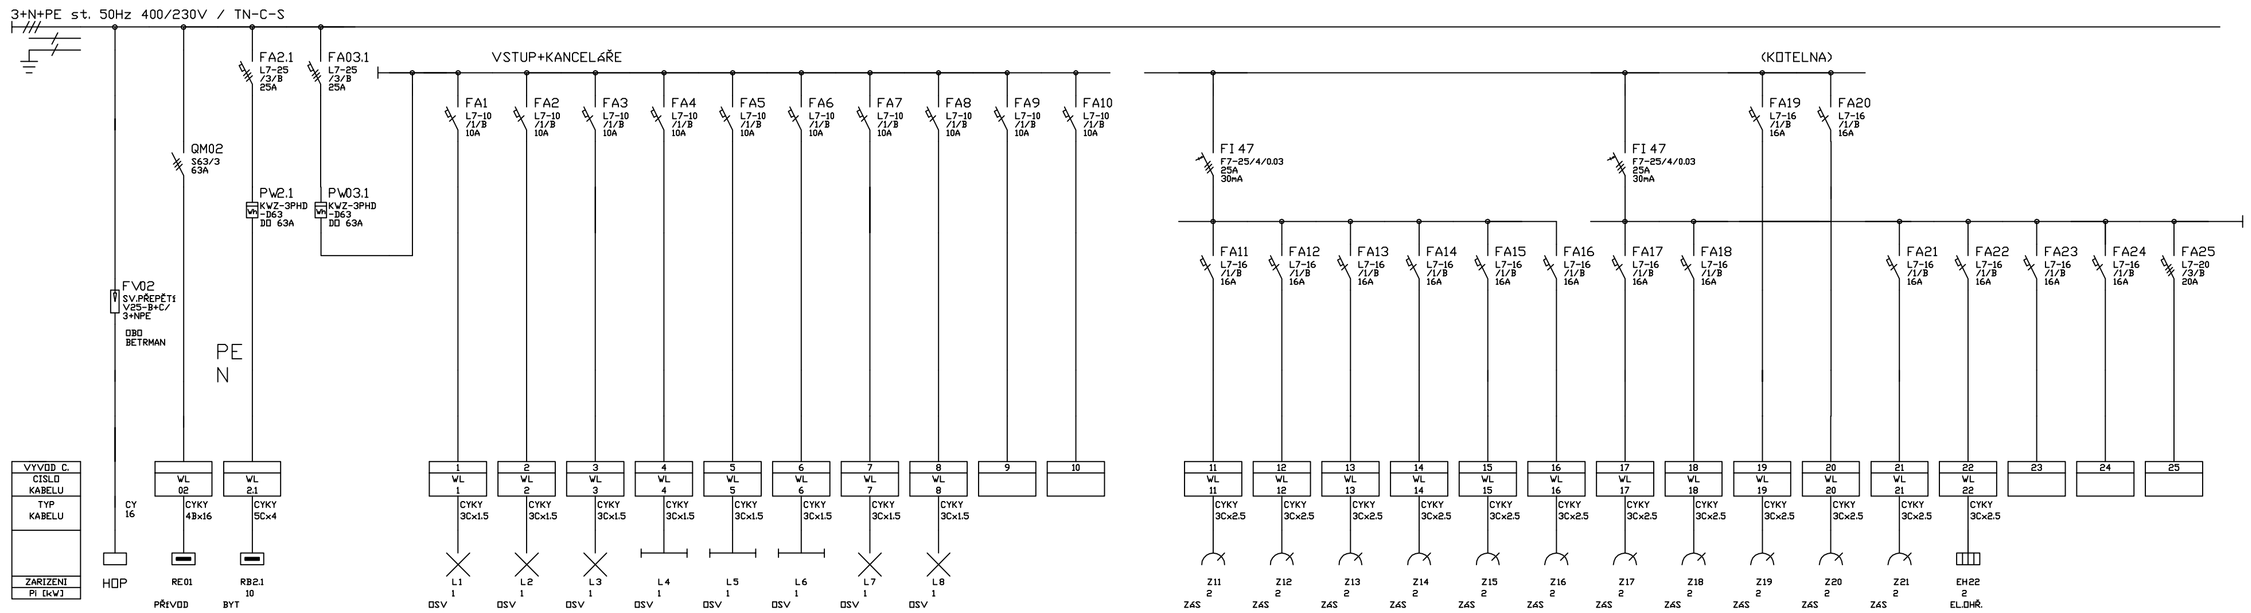

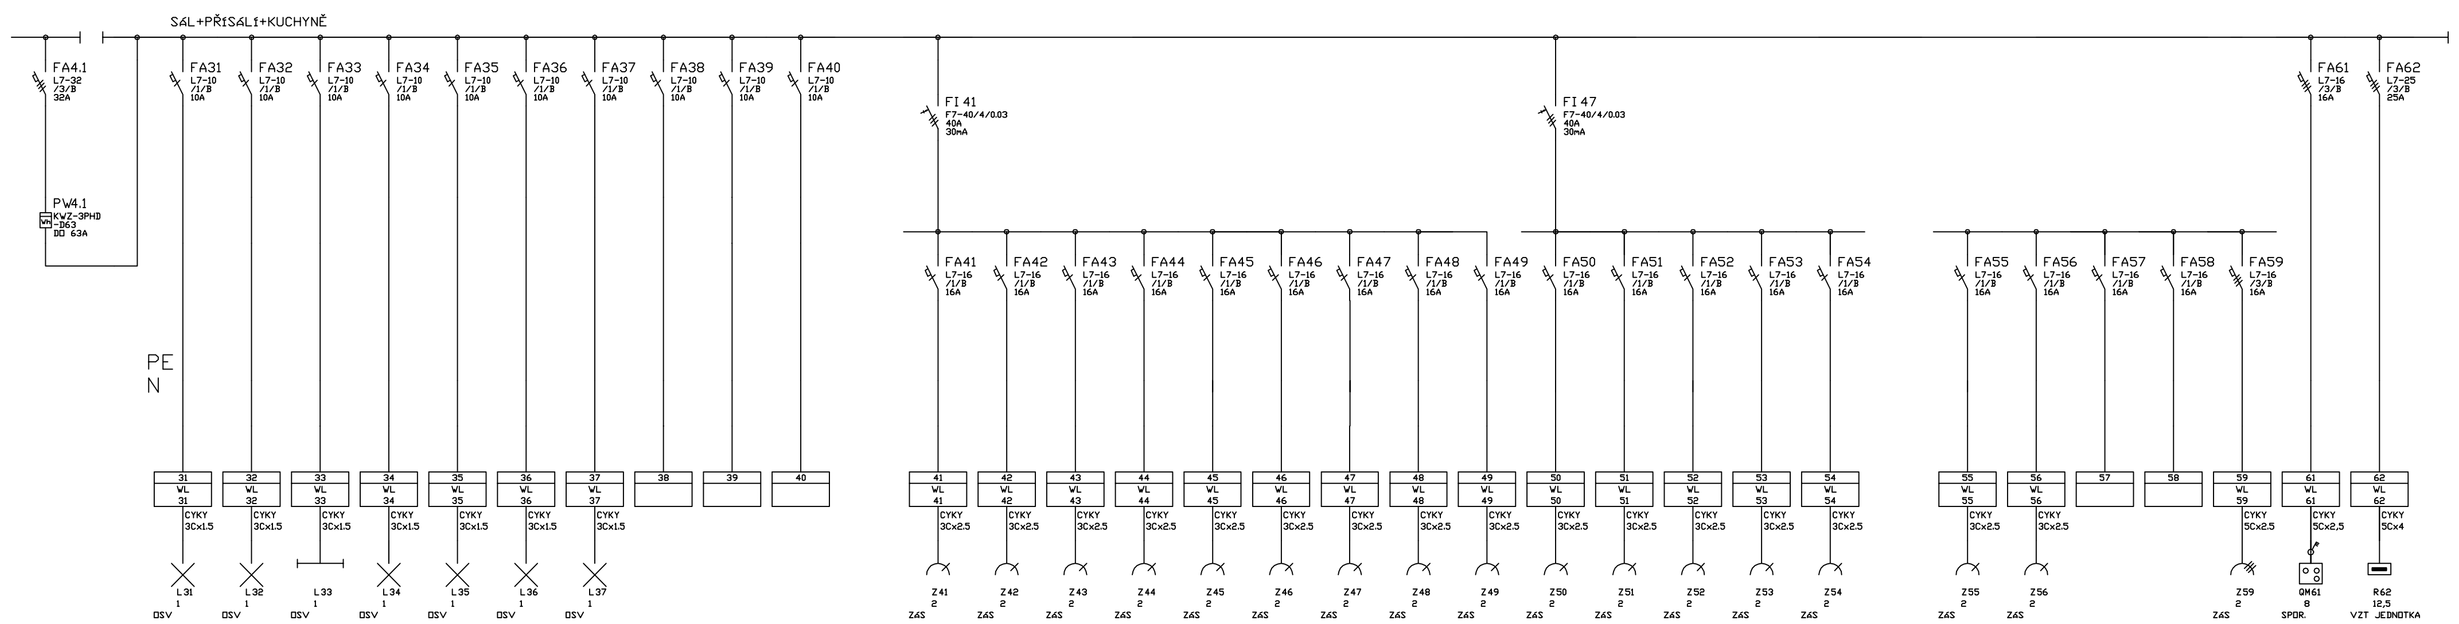

R1.1

TYP PROVEDENI:	PLAST.ROZ.MOELLER BF-U-6/144-C
KRYTI V UZAVR. STAVU:	IP30
KRYTI V OTEVR. STAVU:	IP20
ROZMERY:	540x1270x136mm
DELENI:	–
NATER:	TYPOVY
OBSLUHA:	PRAC. POUCENYMI
PRIVODKY):	SHORA
VYVODY:	NAHORU

Architekt	Ing. arch. Karel Sršnek		ŠARDUN MIROSLAV PROJEKCE ELEKTRO Komenského nám. 1241 570 01 LITOMYŠL IČO:66299065, tel:602396402
Vedoucí zakázky	Josef Flindejs		
Projektant	Miroslav Šaroun		
Zodp. projektant	Miroslav Šaroun		
Kraj	Pardubický		
MÚ/OÚ	Poličko		
Investor	Obec Sádek, Sádek 116, 572 01 Poličko		
Místo stavby:	ADAPTACE OBJEKTU PRODEJNY NA OBECNÍ DŮM V SÁDKU U POLIČKY	Formát	4A4
		Datum	9/2007
		Číslo zakázky	36/206
		Stupeň PD	PP
Místo stavby:	k.ú. Sádek u Poličky, st.p.č. 257, p.č. 8/5, 8/2, 8/6	Revize	00
Stavební objekt:	SO 01 - OBECNÍ DŮM	Označení přílohy:	Číslo parc.
Část:	E - ELEKTROINSTALACE	E.03	
Obsah přílohy:	ROZVÁDĚČ R1.1	Měřítko:	1:1