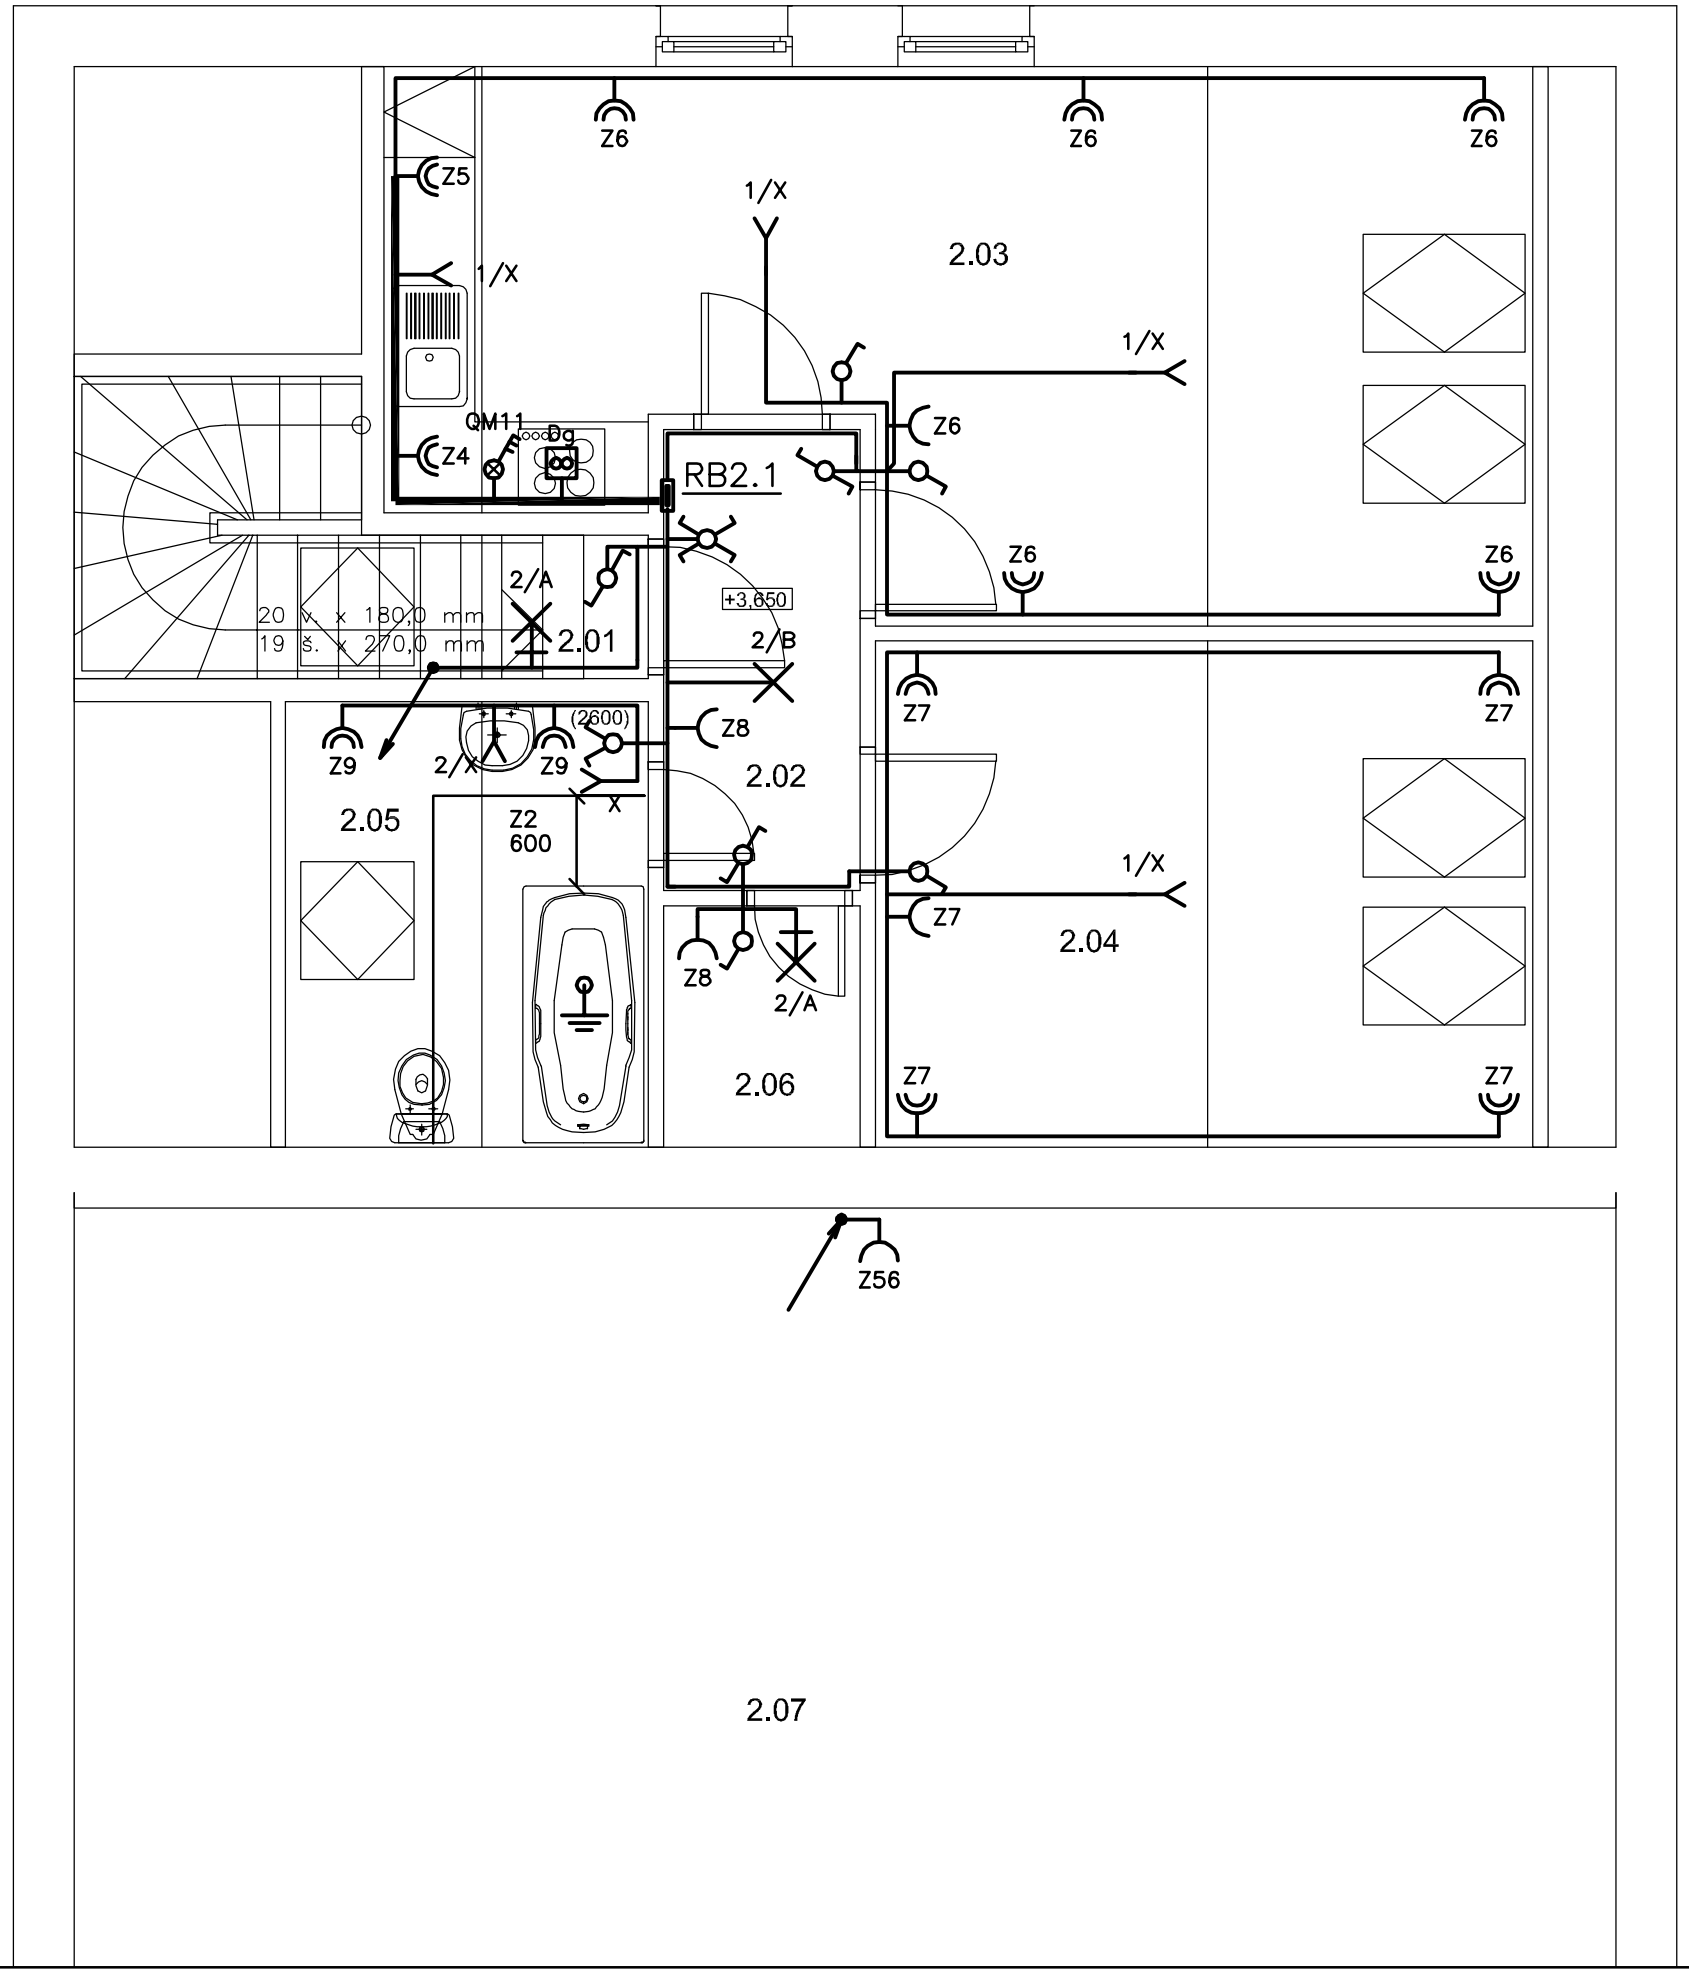

LEGENDA MÍSTNOSTÍ

OZN.	ÚČEL MÍSTNOSTI	PLOCHA	VNĚJŠÍ VLIVY	OSVĚTLENÍ (lx)
2.01	SCHODIŠTĚ	5,61	NORMÁLNÍ	100
2.02	CHODBA	3,97	NORMÁLNÍ	100
2.03	OBÝV.POKOJ S K.K.	24,71	NORMÁLNÍ	200
2.04	LOŽNICE	14,57	NORMÁLNÍ	200
2.05	KOUPELNA+WC	7,08	NORMÁLNÍ	200
2.06	ŠATNA	2,08	NORMÁLNÍ	150
2.07	PŮDA-TECHNOL.PROS.	154,02	NORMÁLNÍ	-

LEGENDA

VIZ V.Č. E.05

Architekt	Ing. arch. Karel Šrámek		ŠAROUN MIROSLAV PROJEKCE ELEKTRO Komenského nám. 1041 570 01 LITOMYŠL IČO16209265, tel.602386422
Vedoucí zakázky	Josef Findejs		
Projektant	Miroslav Šaroun		
Zodp. projektant	Miroslav Šaroun		
Kraj	Pardubický		
MÚ/OÚ	Polička		
Investor	Obec Sádek, Sádek 116, 572 01 Polička		

Název stavby: **ADAPTACE OBJEKTU PRODEJNY NA OBECNÍ DŮM V SÁDKU U POLIČKY**		Formát	2xA4
		Datum	I/2007
		Číslo zakázky	362/06
		Stupeň PD	PP
Místo stavby:	k.ú. Sádek u Poličky, st.p.č. 257, p.č. 8/5, 8/2, 8/6	Revize	00
Stavební objekt:	SO 01 - OBECNÍ DŮM	Označení přílohy: **E.06**	Číslo paré:
Část:	E - ELEKTROINSTALACE		
Obsah přílohy:	**2.NP-ELEKTROINSTALACE**	Měřítko: **1:50**	