


ŘEZ A-A ODVODEM VZDUCHU

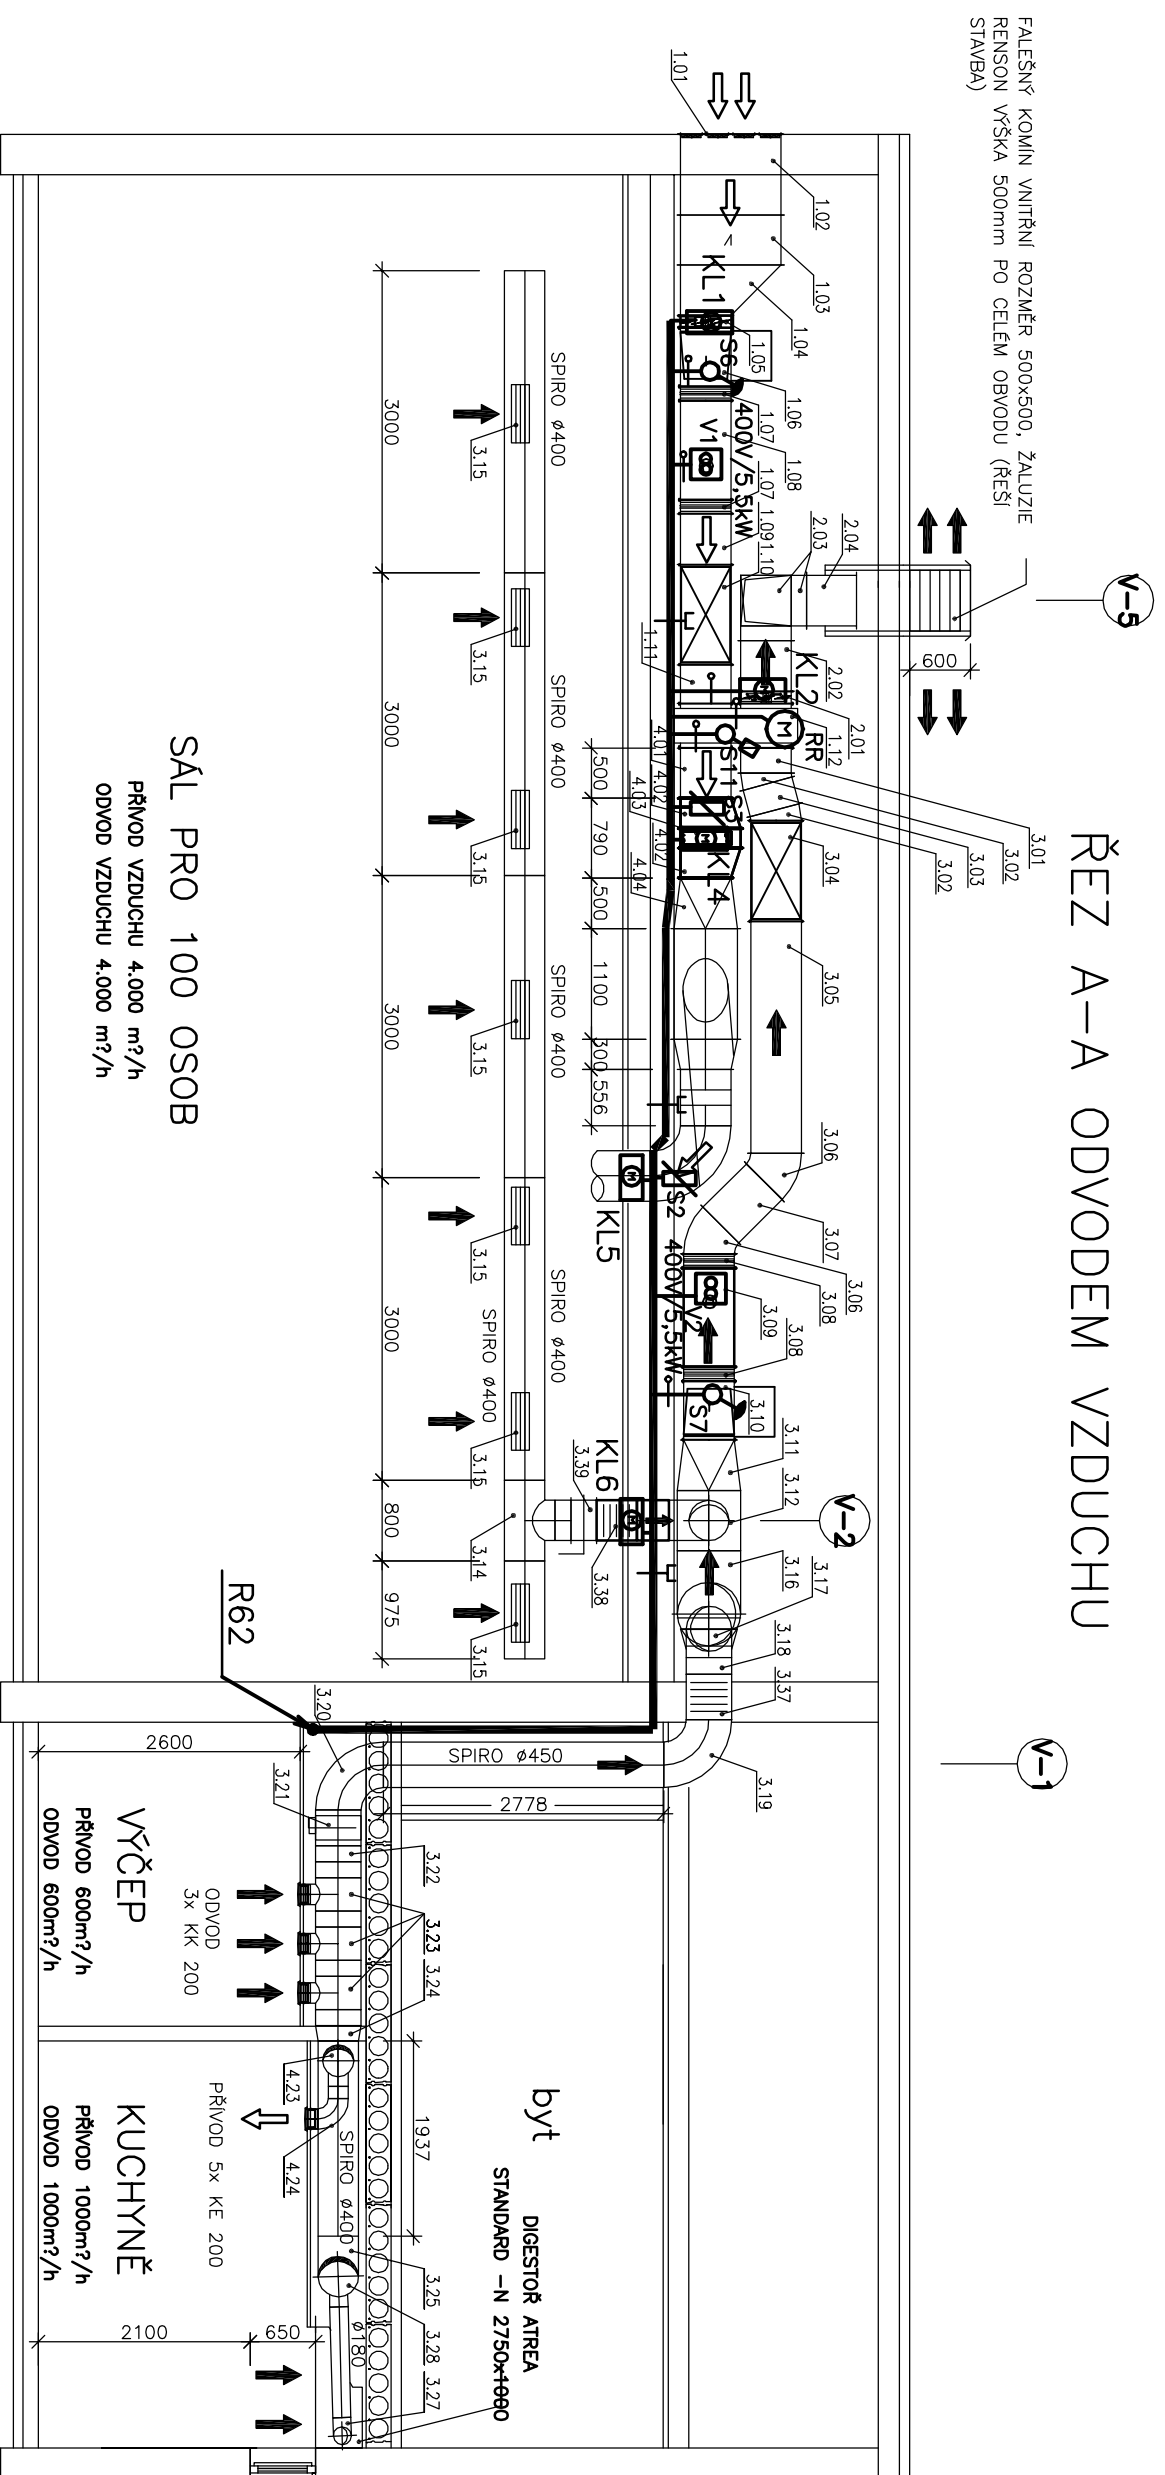

- VÝVODY Z R62 (ROZVÁDĚČ VZT)**
- S7 – SNÍMAČ TLAKU NA FILTRU JYTY 3Ax1
 - V2 – VENTILÁTOR (400V/5,5kW) 2x CYKY 5Cx2,5
TERMOKONTAKT JYTY 2Ax1
 - S2 – POTRUBNÍ ČIDLO NTC CMFM 2Ax1
 - KL4 – OVL.KLAPKY OBTOKU CYSY 3Ax1
 - S3 – PŘÍLOŽNÉ ČIDLO NTC CMFM 2Ax1
 - S11 – ČIDLO ZANESENÍ REKUPER. JYTY 3Ax1
 - RR – MOTOR ROT.REKUPERÁTORU CYKY 3Cx1,5
 - K2 – OVLADÁNÍ KLAPKY CYSY 3Ax1
 - V1 – VENTILÁTOR (400V/5,5kW) 2x CYKY 5Cx2,5
TERMOKONTAKT JYTY 2Ax1
 - S6 – SNÍMAČ TLAKU NA FILTRU JYTY 3Ax1
 - K5 – OVLADÁNÍ KLAPKY CYSY 5Dx1
 - K6 – OVLADÁNÍ KLAPKY CYSY 5Dx1

Architekt	Ing. arch. Karel Šrámek	
Vedoucí zakázky	Josef Fíndejš	
Projektant	Miroslav Šaroun	
Zodp. projektant	Miroslav Šaroun	
Kraj	Pardubický	
MÚ/OU	Polička	
Investor	Obec Sádek, Sádek 116, 572 01 Polička	
Název stavby:	ADAPTACE OBJEKTU PRODEJNÝ NA OBECNÍ DŮM V SÁDKU U POLIČKY	
Místo stavby:	K.ú. Sádek u Poličky, st.p.č. 257, p.č. 8/5, 8/2, 8/6	
Stavební objekt:	SO 01 - OBECNÍ DŮM	
Část:	E - ELEKTROINSTALACE	
Obsah přílohy:	2.NP, PŮDA-PROPOJENÍ VZT JEDNOTKY	
		Měřítok: 1:75
	ŠAROUN MIROSLAV PROJEKCE ELEKTRO Komenského nám. 1041 570 01 LITOMYŠL IČO16209265, tel.602386422	Formát: 2A4 Datum: 1/2007 Číslo zakázky: 362/06 Stupeň PD: PP Revize: 00 Označení přílohy: Číslo paré: