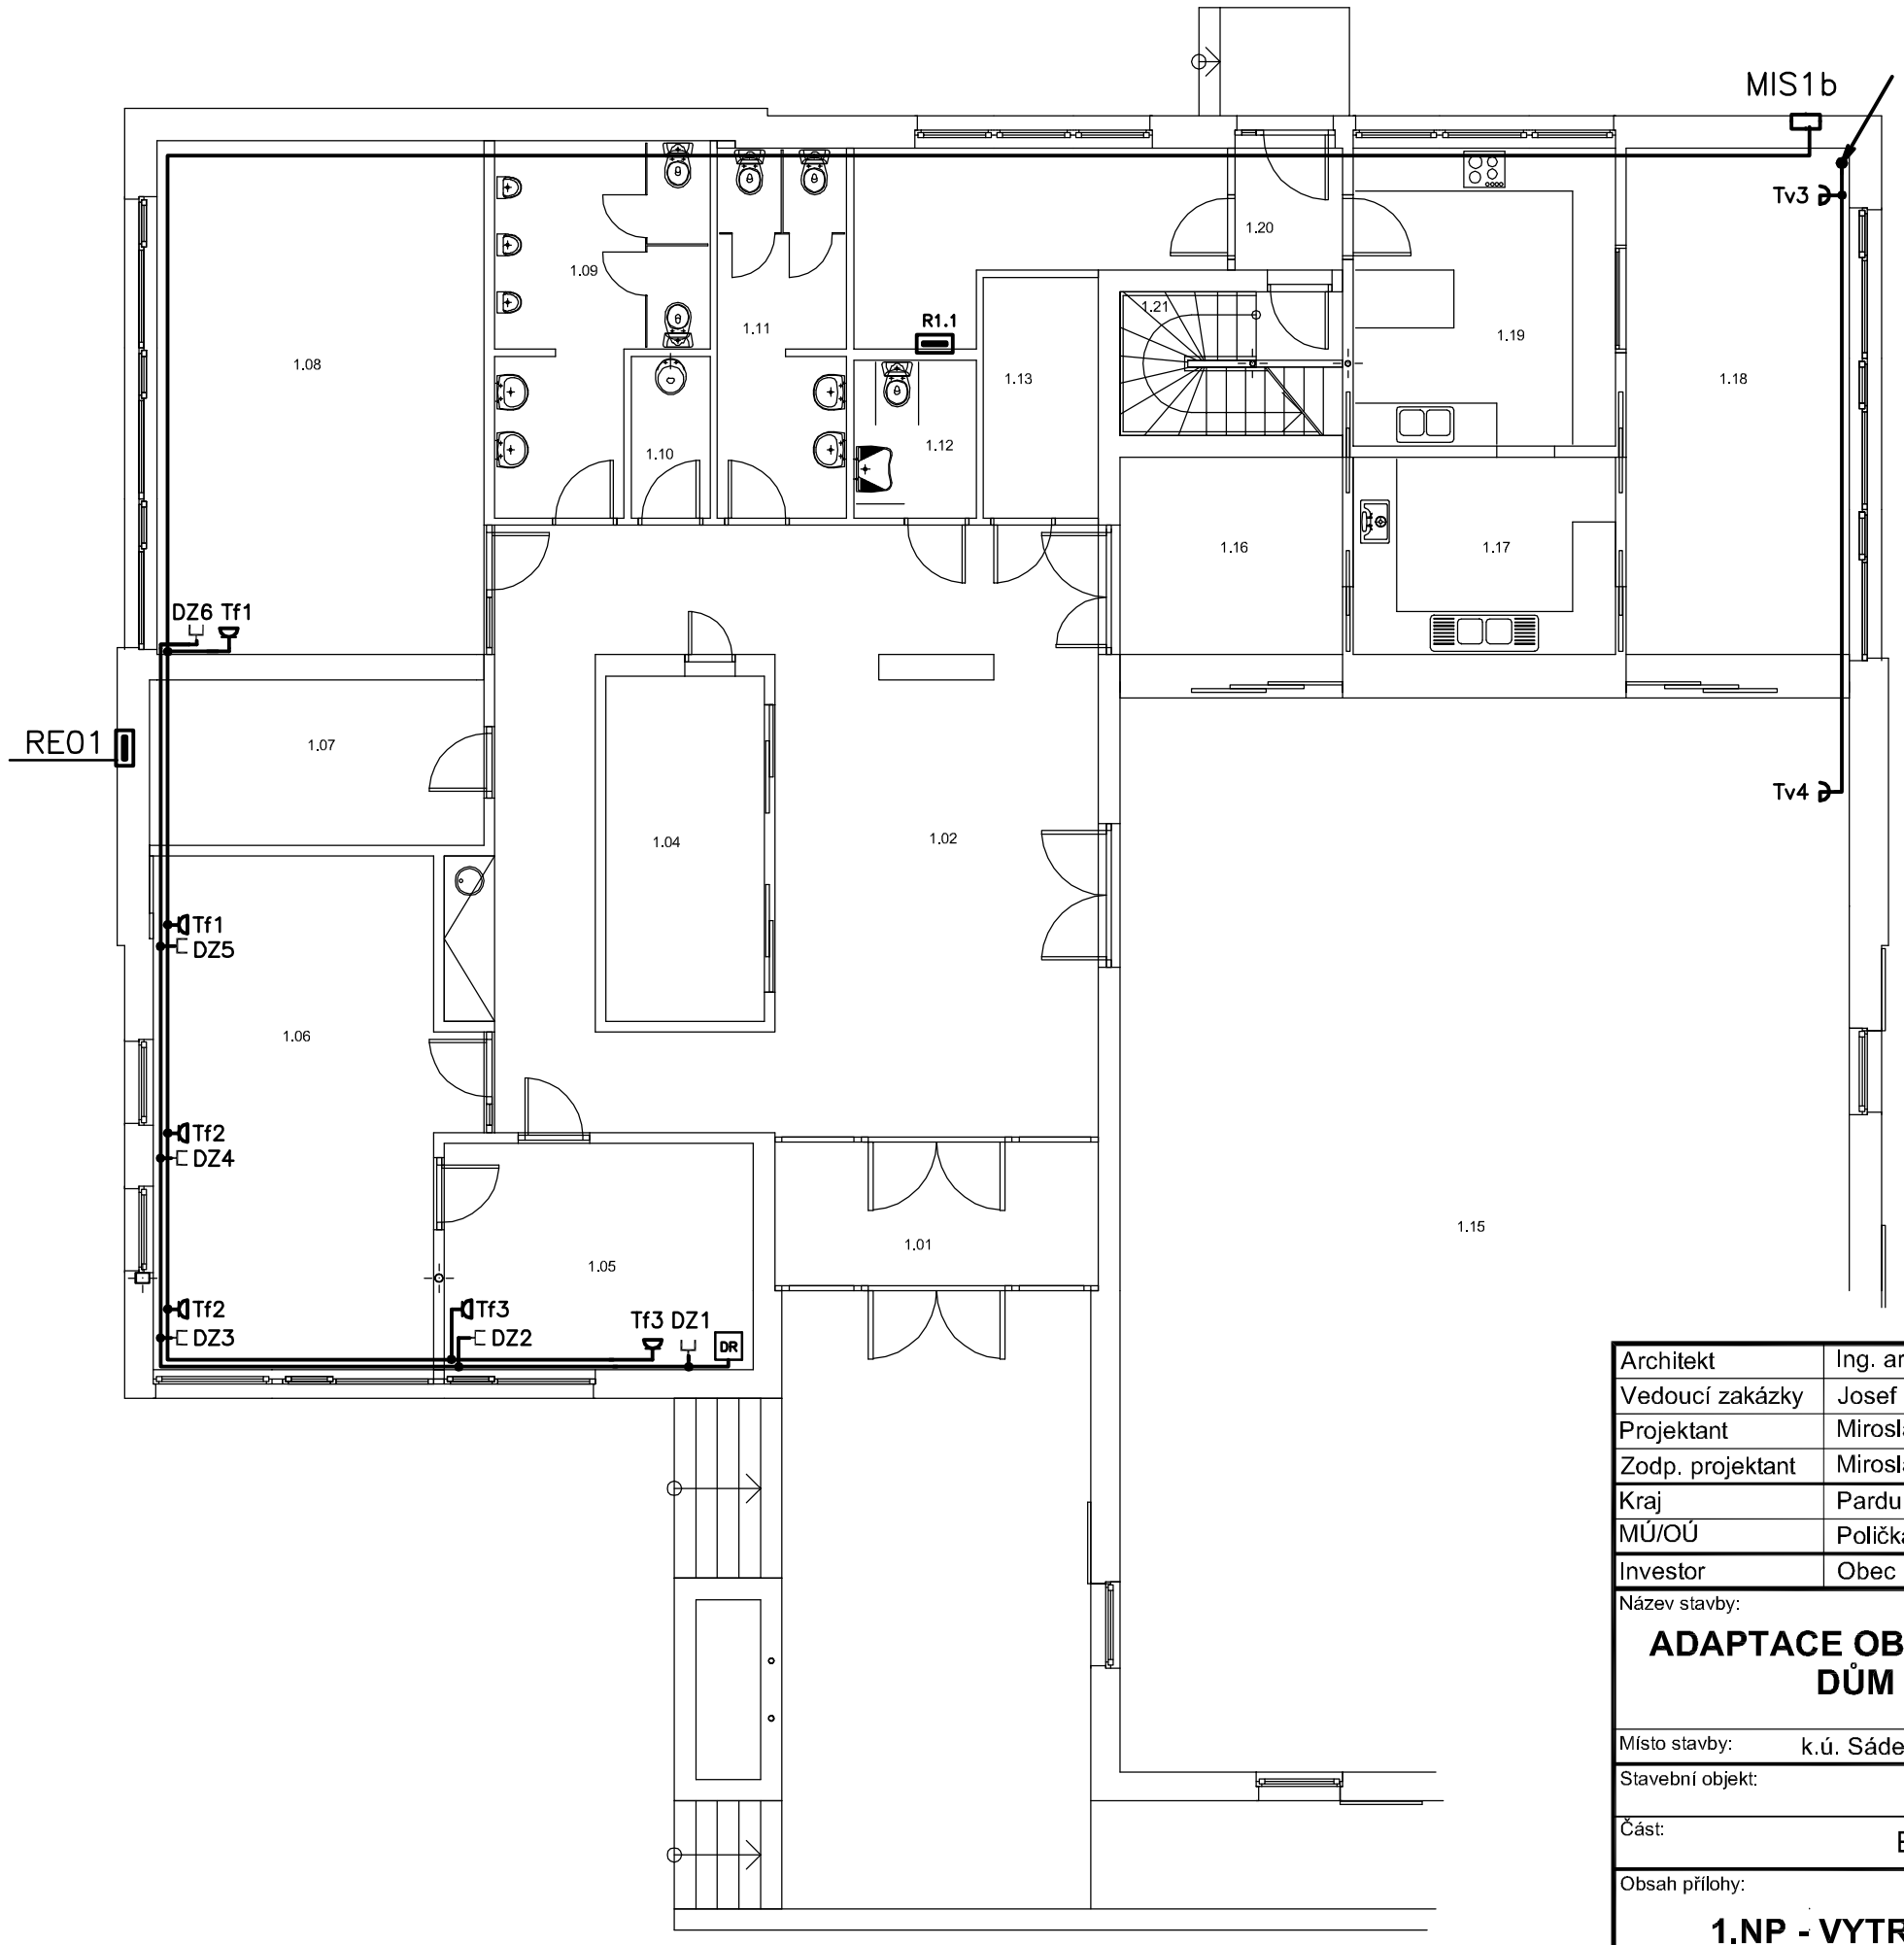

LEGENDA

- – DATOVÁ ZÁSUVKA CST5e (DZ)
- – ZÁSUVKA TELEVIZNÍ (TV)
- – ZÁSUVKA TELEFONNÍ (Tf)
- DR – DATOVÝ ROZVÁDĚČ (HUBB)

1) DZ1–6 – 6xDATOVÝ KABEL UTP kat. 5E Z DAT.UZLU
2) Tf1–3 – 3xTELEFONNÍ KABEL SYKFY 2x2x0,5 Z MIS1b
3) TV1–4 – TELEVIZNÍ KOAXIÁLNÍ KABEL Z ANTÉN.SYSÉMU

POZNÁMKA

ROZVODY PROVÉST V OHEB. TRUBKÁCH PVC 16,23,29 ULOŽENÝCH POD OMÍTKOU

UPOZORNĚNÍ

PŘI SOUBĚHU SE SIL. KABELY DELŠÍM NEŽ 5m, DODRŽET MIN. VZDÁLENOST 20cm.

Architekt	Ing. arch. Karel Šrámek	
Vedoucí zakázky	Josef Findejs	
Projektant	Miroslav Šaroun	
Zodp. projektant	Miroslav Šaroun	
Kraj	Pardubický	
MÚ/OÚ	Polička	
Investor	Obec Sádek, Sádek 116, 572 01 Polička	

ŠAROUN MIROSLAV
PROJEKCE ELEKTRO
Komenského nám. 1041
570 01 LITOMYŠL
IČ016209265, tel.602386422

Název stavby:
ADAPTACE OBJEKTU PRODEJNY NA OBECNÍ DŮM V SÁDKU U POLIČKY

Místo stavby: k.ú. Sádek u Poličky, st.p.č. 257, p.č. 8/5, 8/2, 8/6

Stavební objekt: SO 01 - OBECNÍ DŮM

Část: E - ELEKTROINSTALACE

Obsah přílohy:
1.NP - VYTRUBKOVÁNÍ PRO SLABOPROUD

Formát	2A4
Datum	I/2007
Číslo zakázky	362/06
Stupeň PD	PP
Revize	00
Označení přílohy:	**E.09**
Měřítko:	**1:100**
Číslo paré:	