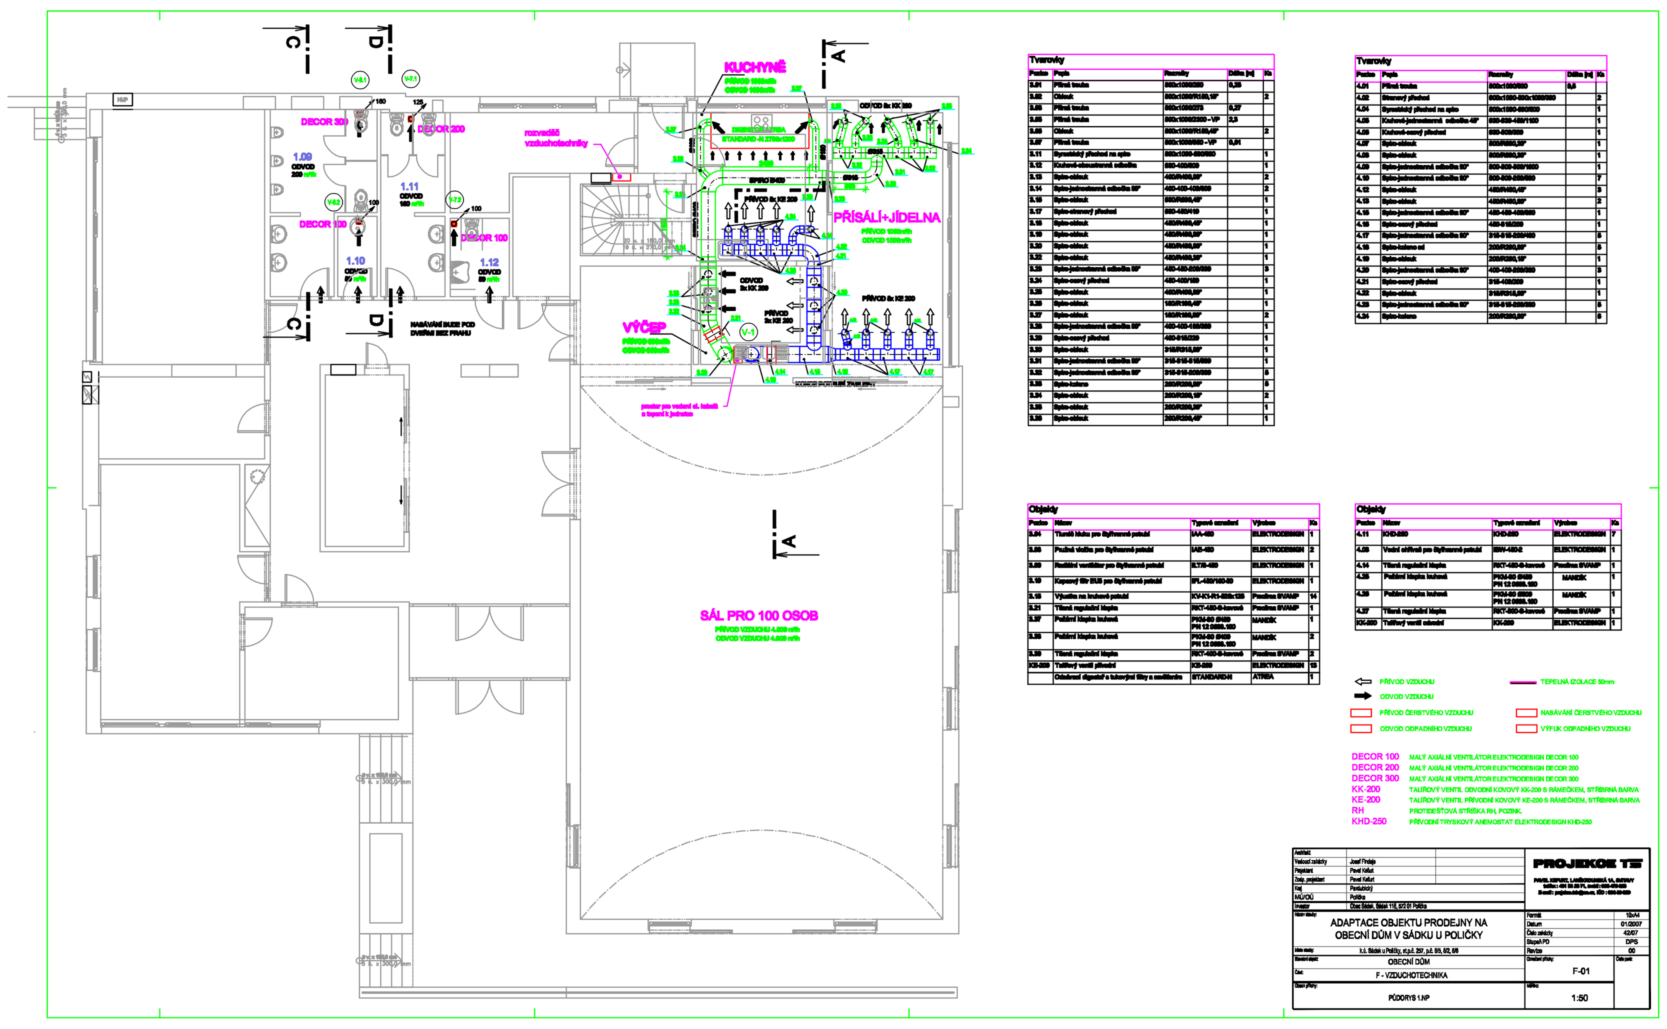
KUCHYNĚ
PŘÍSÁLÍ+JÍDELNA
VÝČEP
SÁL PRO 100 OSOB
DECOR 300
DECOR 200
DECOR 100
1.09
1.10
1.11
1.12
PROJEKCE TZ
ADAPTACE OBJEKTU PRODEJNY NA
OBECNÍ DŮM V SÁDKU U POLIČKY
OBECNÍ DŮM
F - VZDUCHOTECHNIKA
PŮDORYS 1.NP
F-01
1:50

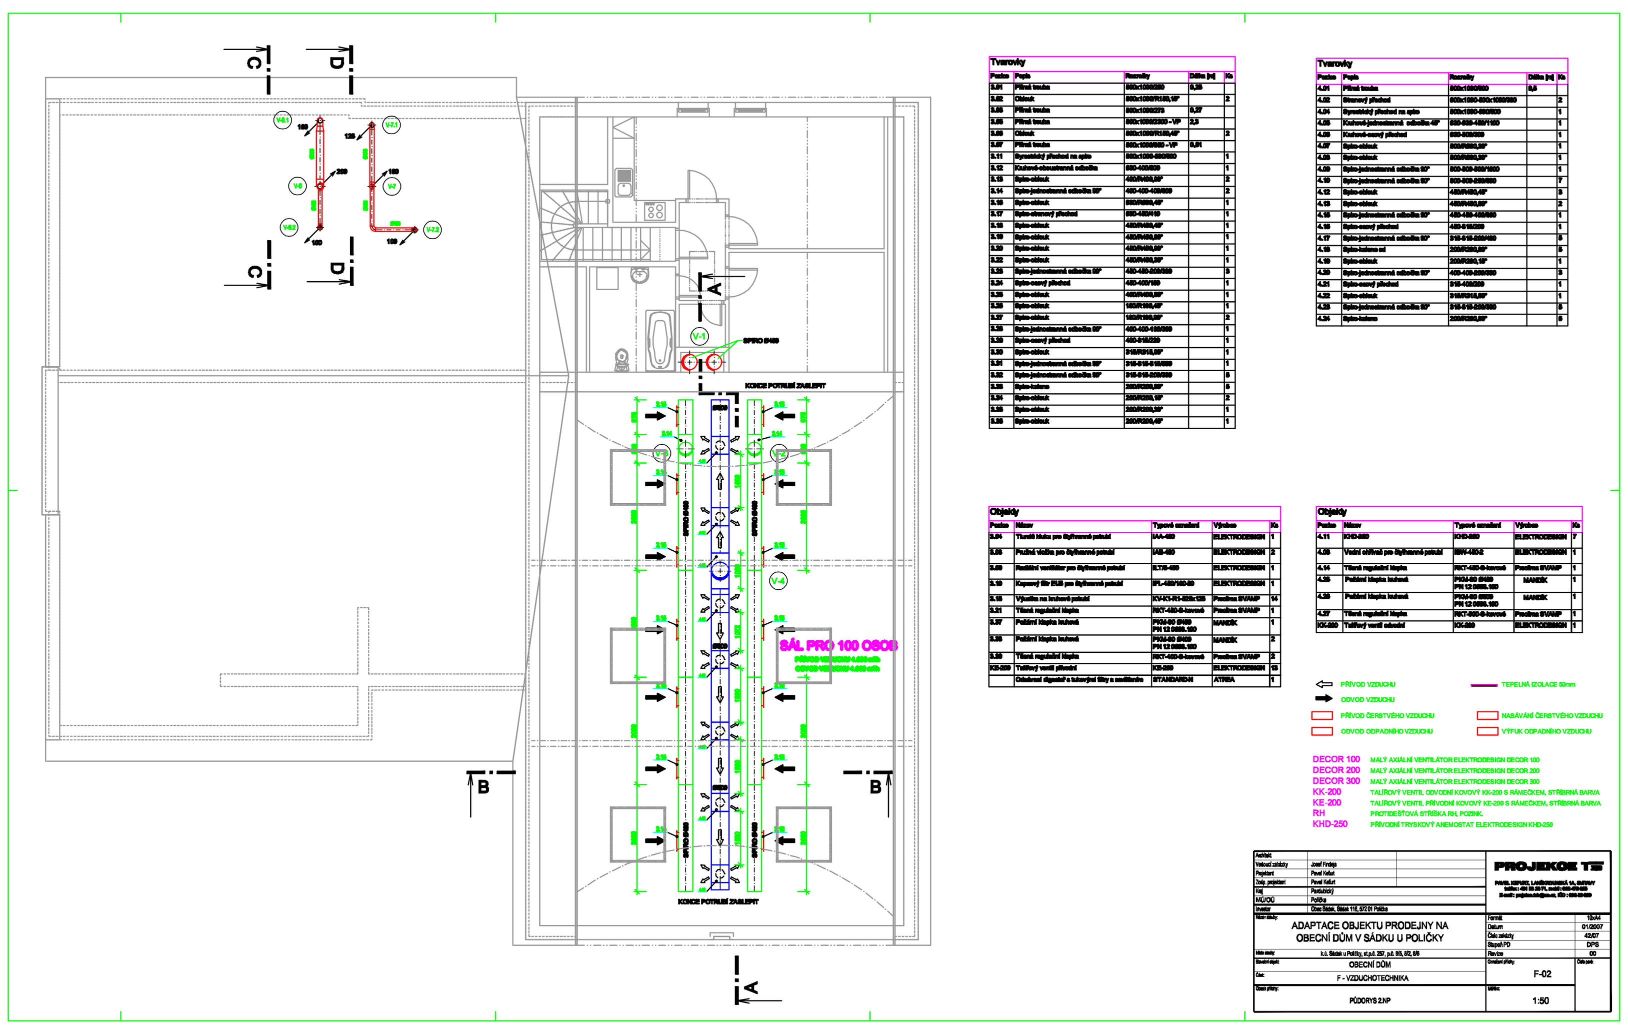
SÁL PRO 100 OSOB
KONCE POTRUBÍ ZASLEPIT
PROJEKCE TZ
ADAPTACE OBJEKTU PRODEJNY NA
OBECNÍ DŮM V SÁDKU U POLIČKY
OBECNÍ DŮM
F - VZDUCHOTECHNIKA
PŮDORYS 2.NP
F-02
1:50

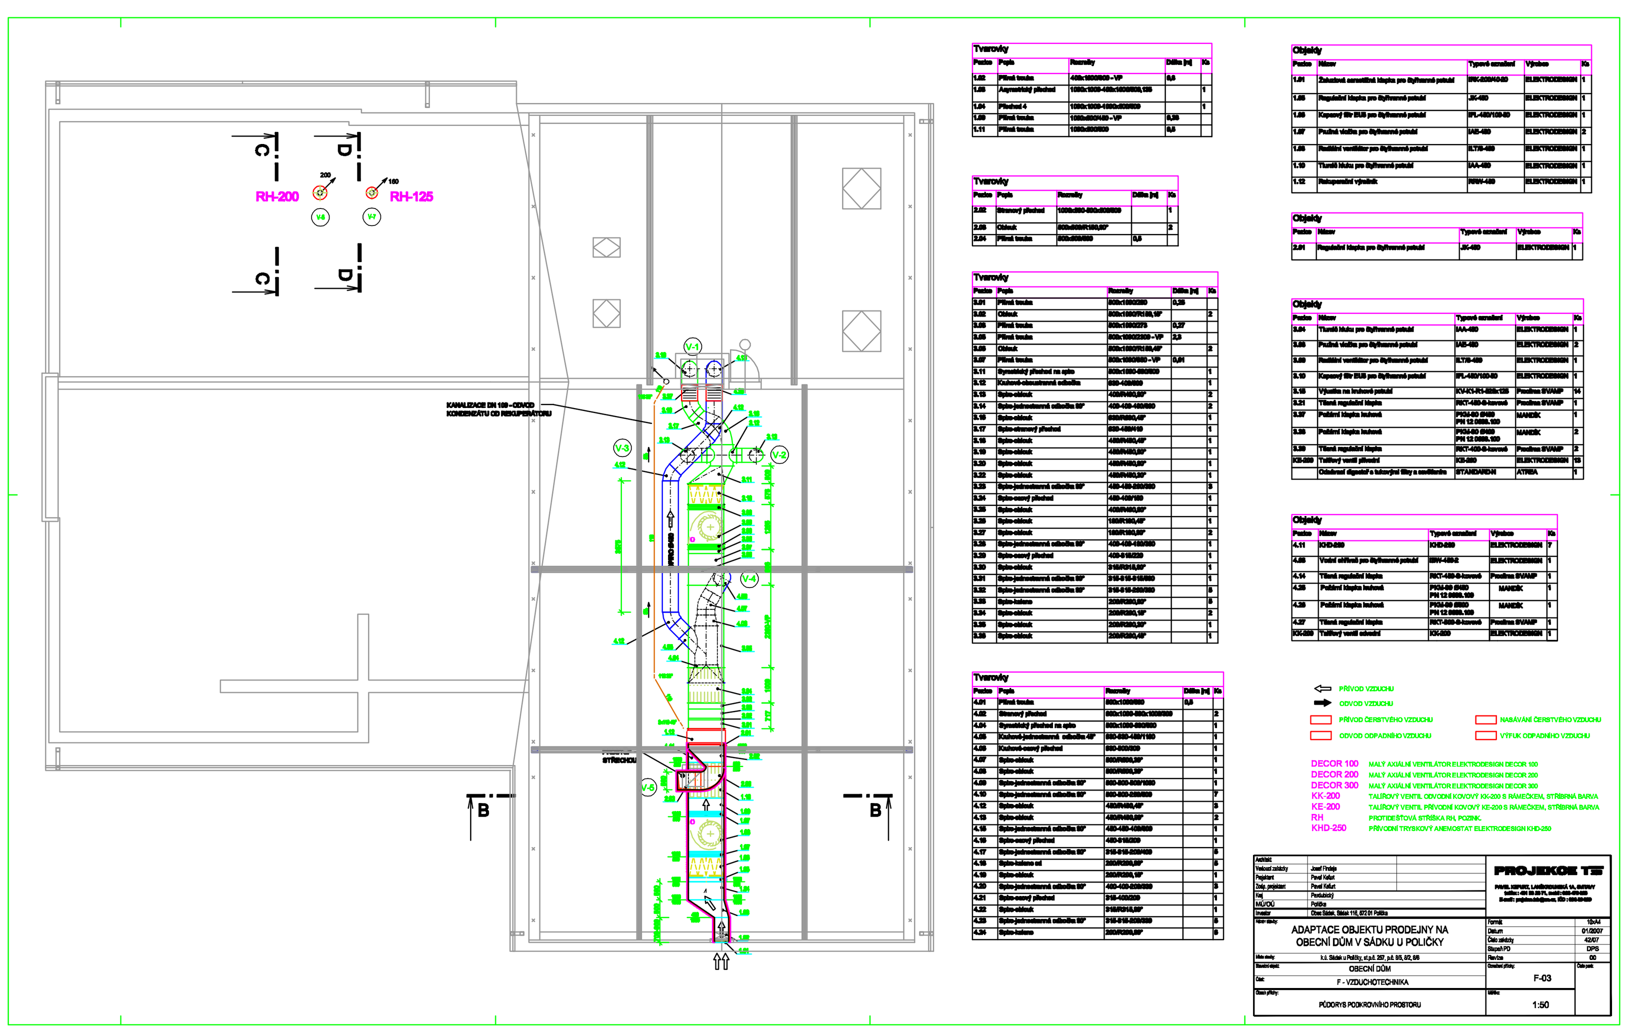
RH-200
RH-125
KANALIZACE DN 100 - ODVOD KONDENZÁTU OD REKUPERÁTORU
PROJEKCE TZ
ADAPTACE OBJEKTU PRODEJNY NA
OBECNÍ DŮM V SÁDKU U POLIČKY
OBECNÍ DŮM
F - VZDUCHOTECHNIKA
PŮDORYS PODKROVNÍHO PROSTORU
F-03
1:50

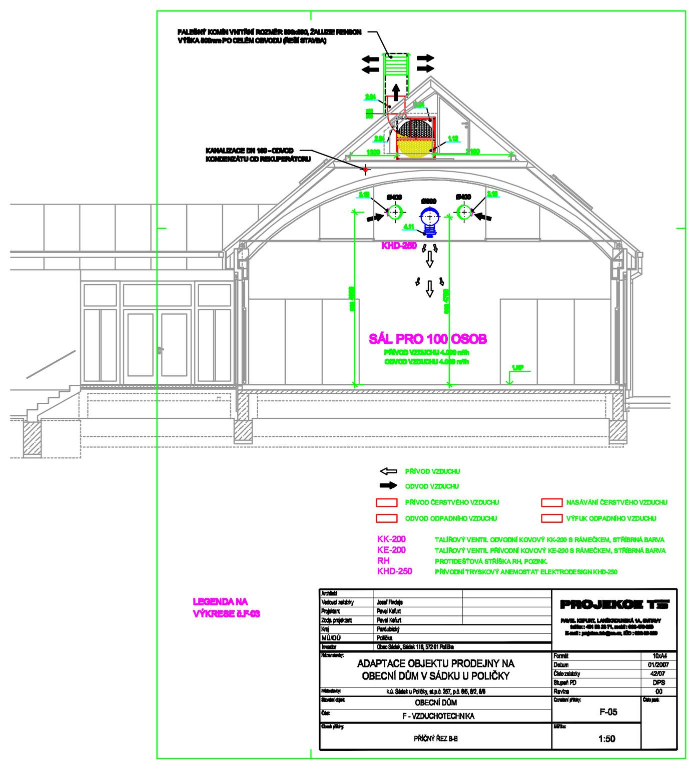
KHD-250
SÁL PRO 100 OSOB
LEGENDA NA VÝKRESE č.F-03
PROJEKCE TZ
ADAPTACE OBJEKTU PRODEJNY NA
OBECNÍ DŮM V SÁDKU U POLIČKY
OBECNÍ DŮM
F - VZDUCHOTECHNIKA
PŘÍČNÝ ŘEZ B-B
F-05
1:50

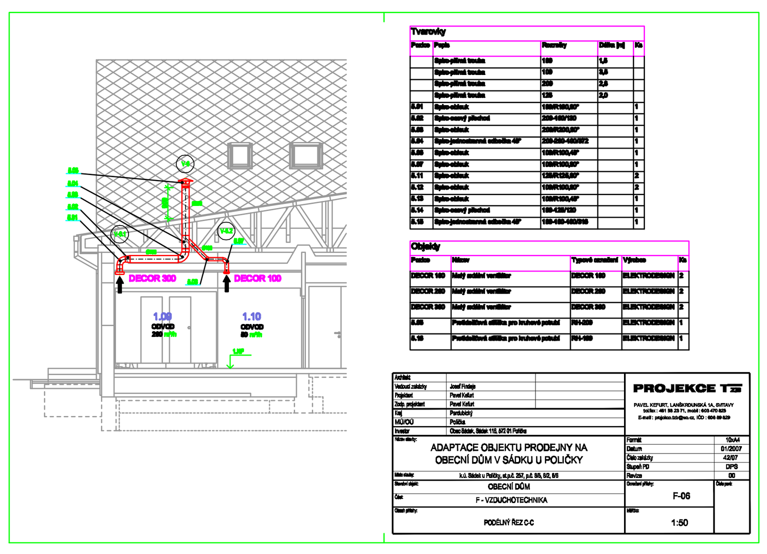
DECOR 300
DECOR 100
1.09
1.10
PROJEKCE TZ
ADAPTACE OBJEKTU PRODEJNY NA
OBECNÍ DŮM V SÁDKU U POLIČKY
OBECNÍ DŮM
F - VZDUCHOTECHNIKA
PODÉLNÝ ŘEZ C-C
F-06
1:50

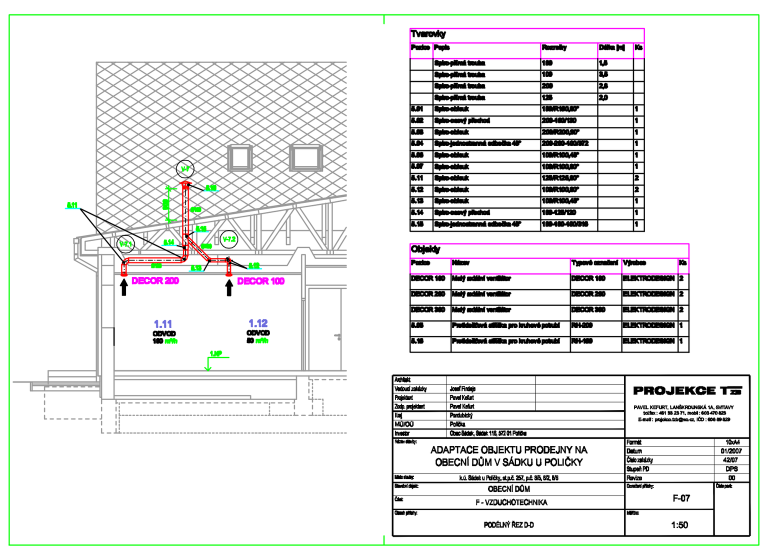
DECOR 200
DECOR 100
1.11
1.12
PROJEKCE TZ
ADAPTACE OBJEKTU PRODEJNY NA
OBECNÍ DŮM V SÁDKU U POLIČKY
OBECNÍ DŮM
F - VZDUCHOTECHNIKA
PODÉLNÝ ŘEZ D-D
F-07
1:50

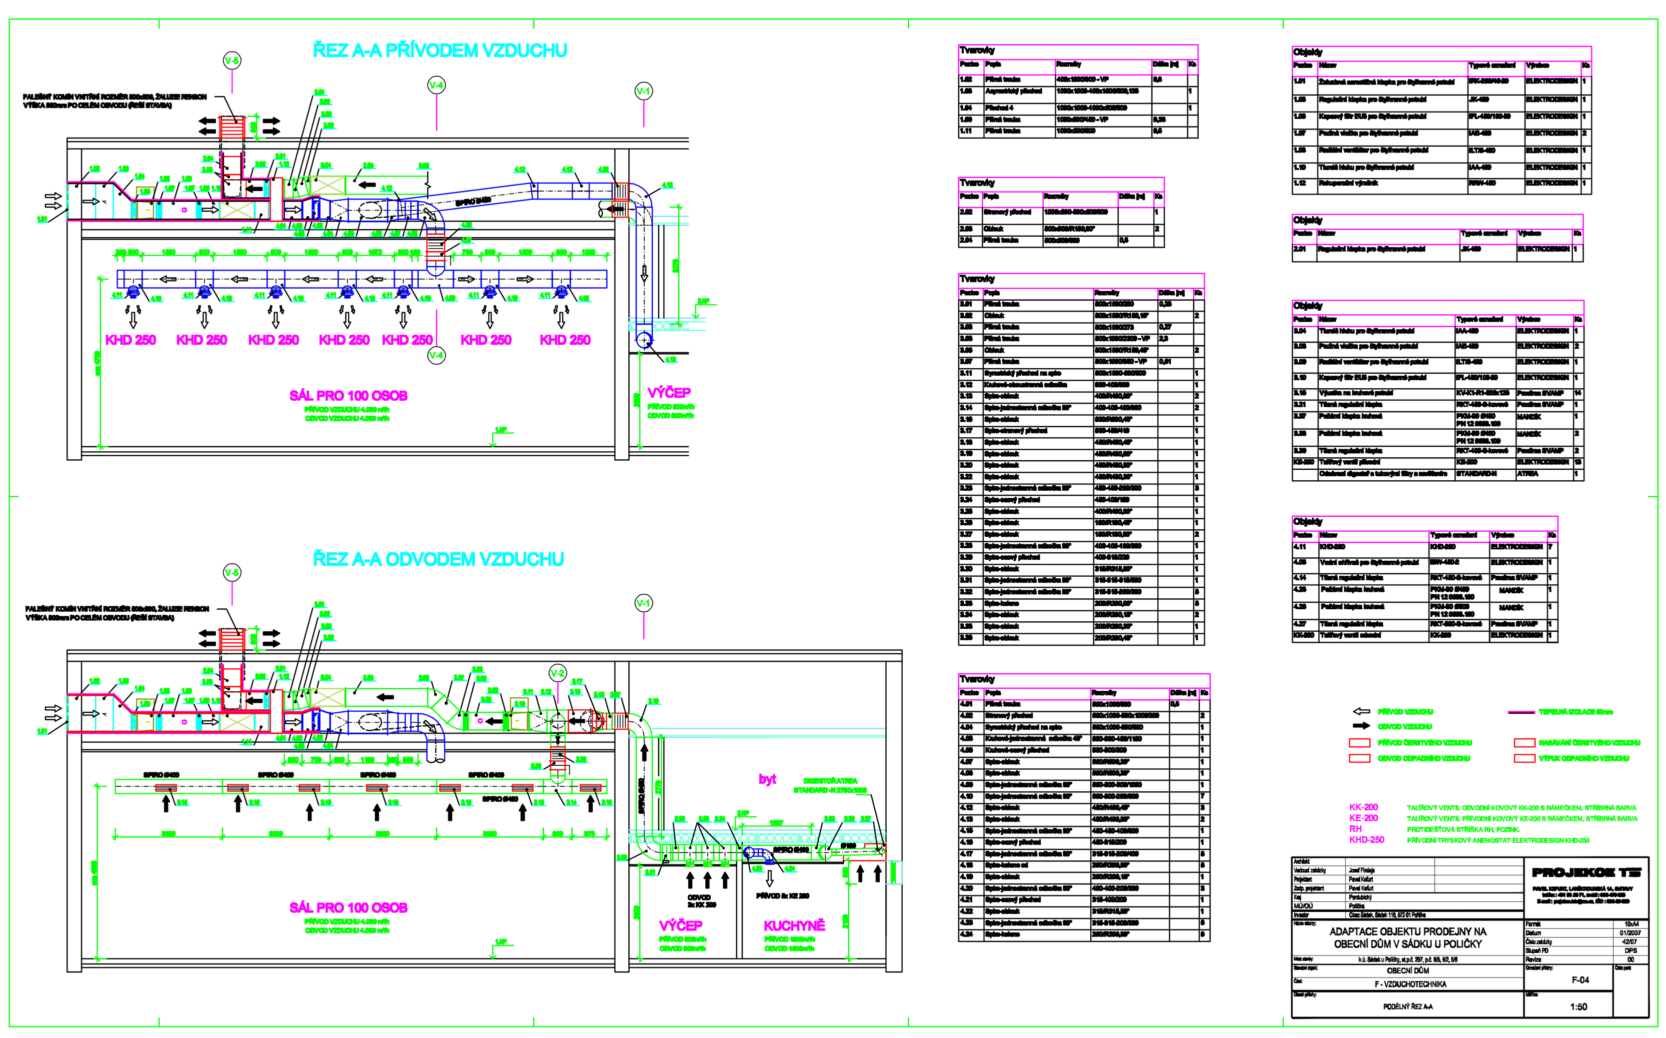
ŘEZ A-A PŘÍVODEM VZDUCHU
KHD 250
SÁL PRO 100 OSOB
VÝČEP
ŘEZ A-A ODVODEM VZDUCHU
VÝČEP
KUCHYNĚ
PROJEKCE TZ
ADAPTACE OBJEKTU PRODEJNY NA
OBECNÍ DŮM V SÁDKU U POLIČKY
OBECNÍ DŮM
F - VZDUCHOTECHNIKA
PODÉLNÝ ŘEZ A-A
F-04
1:50