




SITUACE
M 1:200

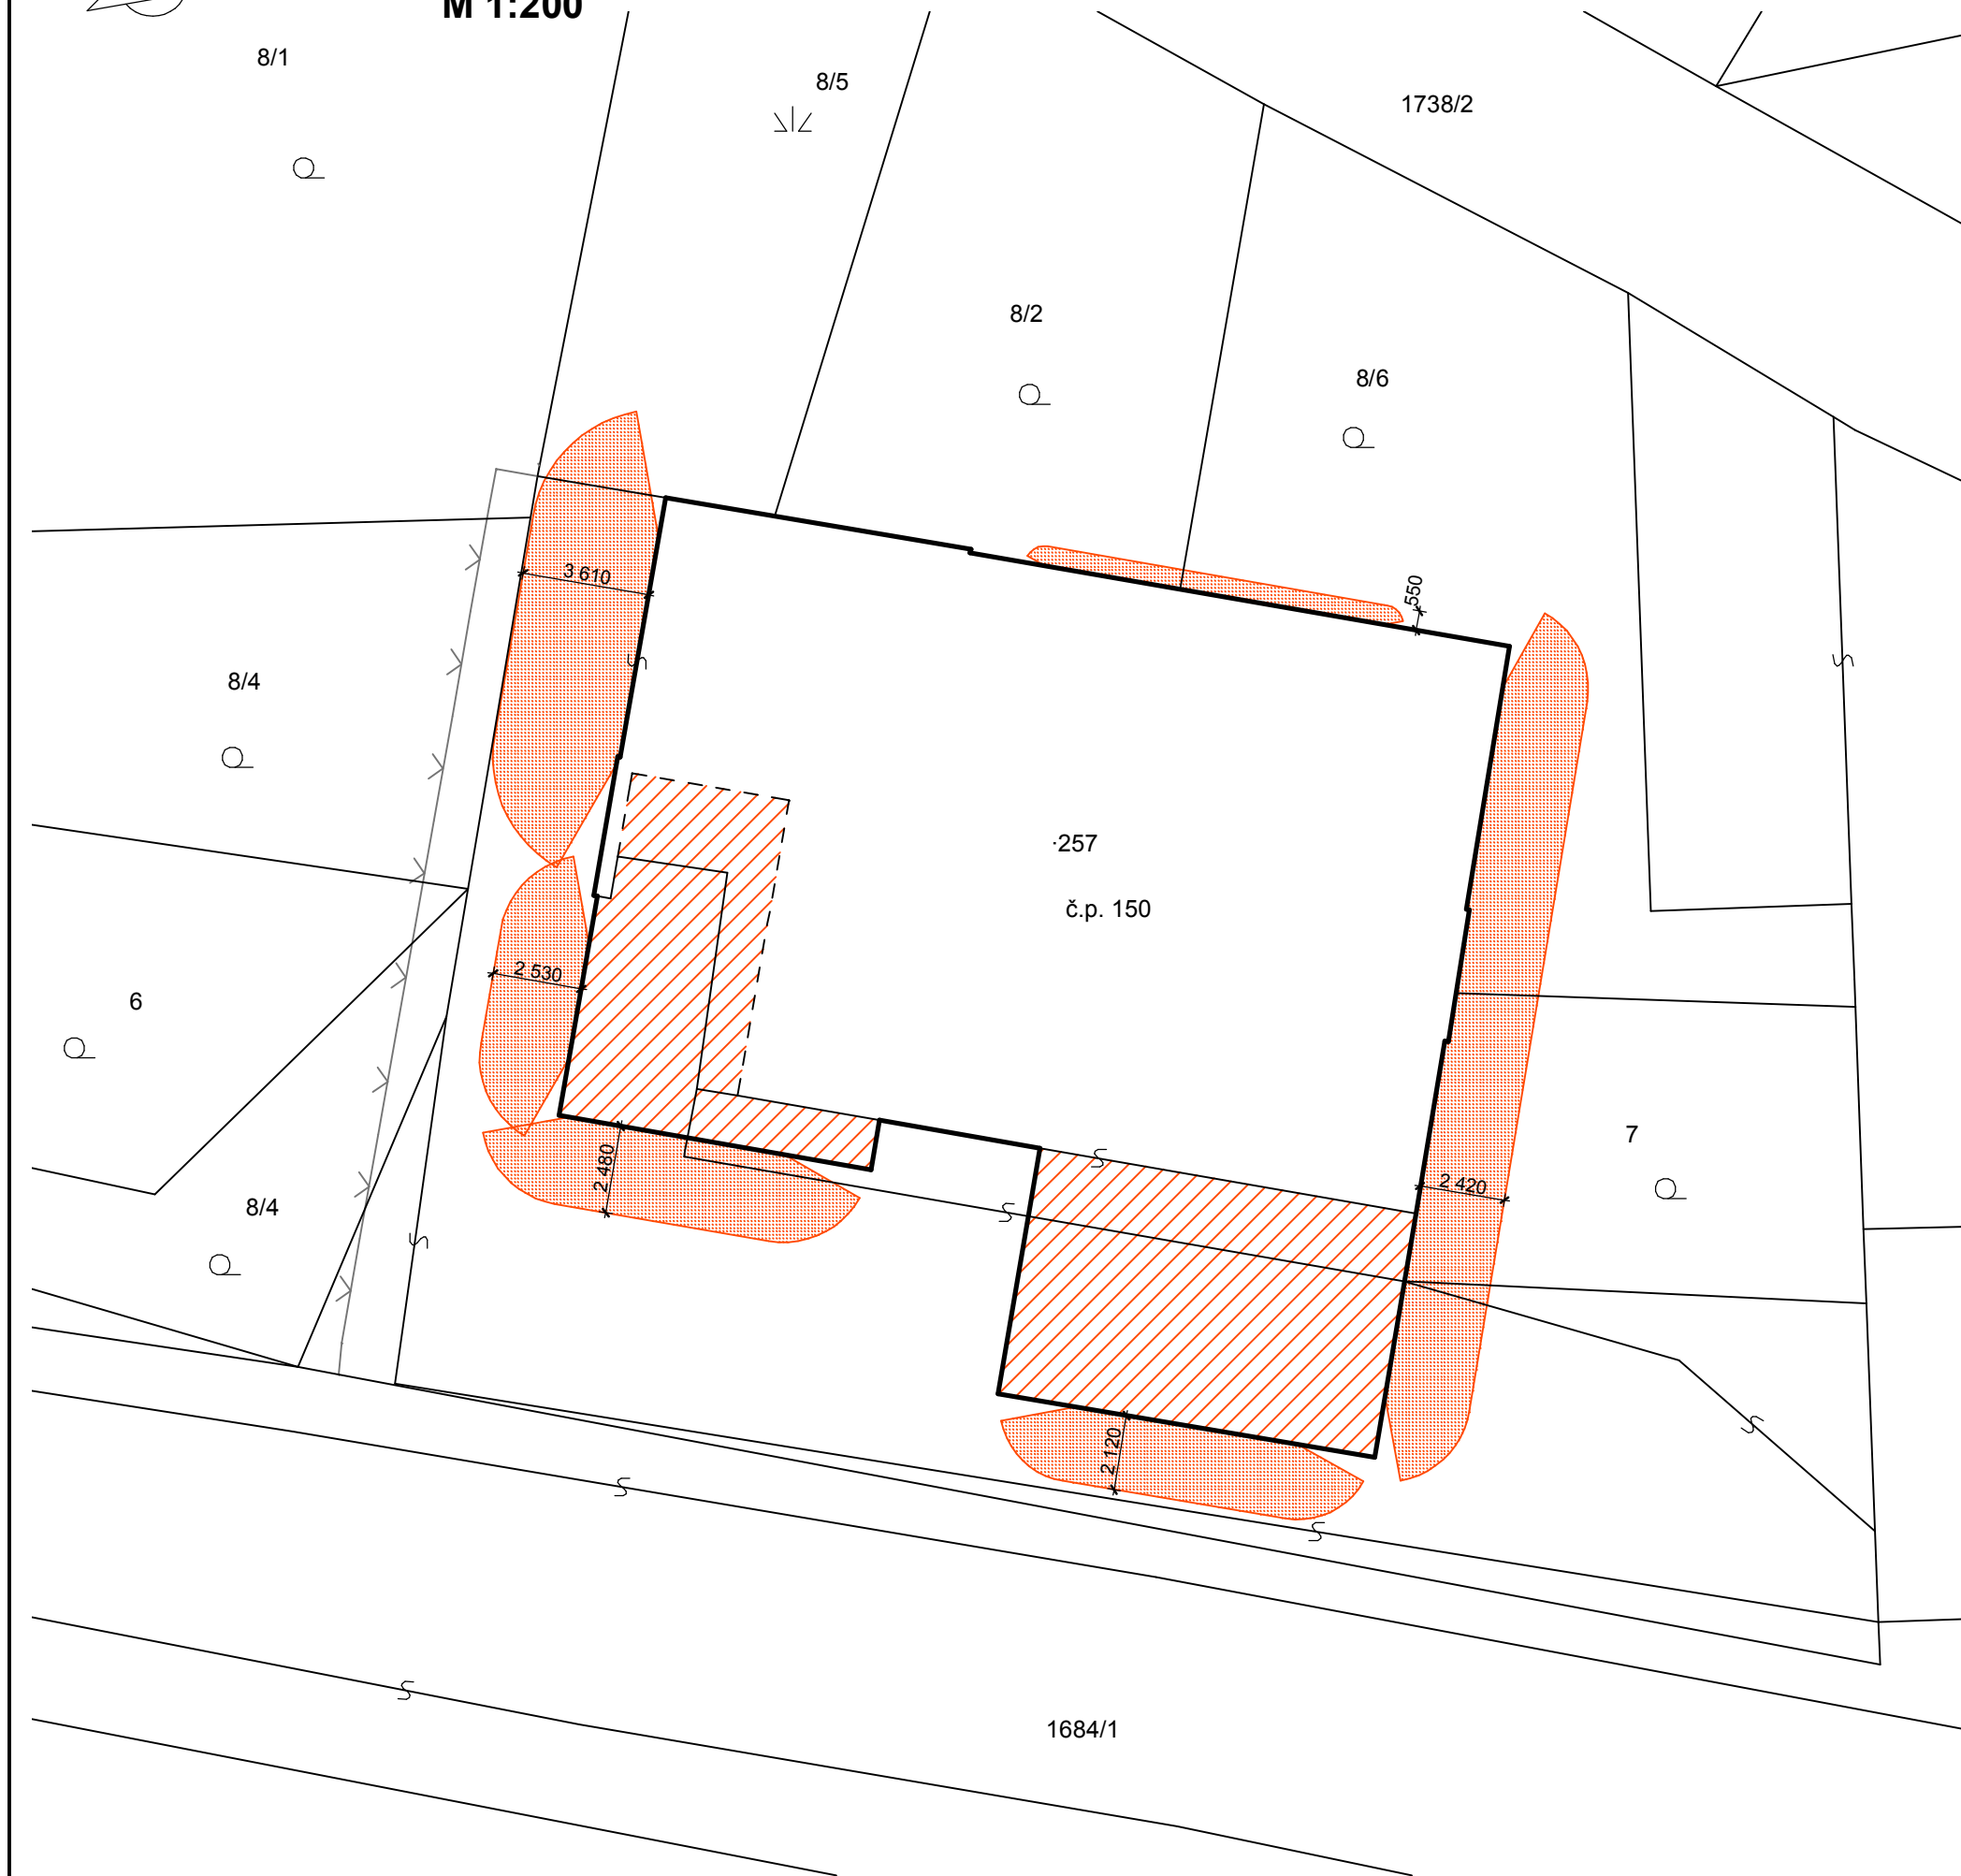

LEGENDA:

- SO 01 - OBECNÍ DŮM - PLOCHA PŮVODNÍ PRODEJNY
- SO 01 - OBECNÍ DŮM - NOVĚ PŘISTAVOVANÉ ČÁSTI
- SO 01 - POŽÁRNĚ NEBEZPEČNÝ PROSTOR OBJEKTU

Architekt	Ing. arch. Karel Šrámek	 APOLO CZ s.r.o. Tyršova 155, 572 01 Polička + 420 461 722 204 apolo@apolocz.cz www.apolocz.cz	
Vedoucí zakázky	Josef Findejs		
Projektant	Josef Findejs		
Zodp. projektant	Ing. Martin Kozáček		
Kraj	Pardubický		
MÚ/OÚ	Polička		
Investor	Obec Sádek, Sádek 116, 572 01 Polička		
Název stavby: ADAPTACE OBJEKTU PRODEJNÝ NA OBECNÍ DŮM V SÁDKU U POLIČKY		Formát	3xA4
		Datum	VIII.06
		Číslo zakázky	00306
		Stupeň PD	DPS
Místo stavby: k.ú. Sádek u Poličky, st.p.č. 257, p.č. 8/5, 8/2, 8/6		Revize	00
Stavební objekt: SO-01 - OBECNÍ DŮM		Označení přílohy:	Číslo paré:
Část: PBŘ - POŽÁRNĚ BEZPEČNOSTNÍ ŘEŠENÍ		PBŘ.01	
Obsah přílohy: SITUACE - POŽÁRNĚ NEBEZPEČNÝ PROSTOR OBJEKTU		Měřítko:	1:200