


PŮDORYS PODKROVÍ M 1:100

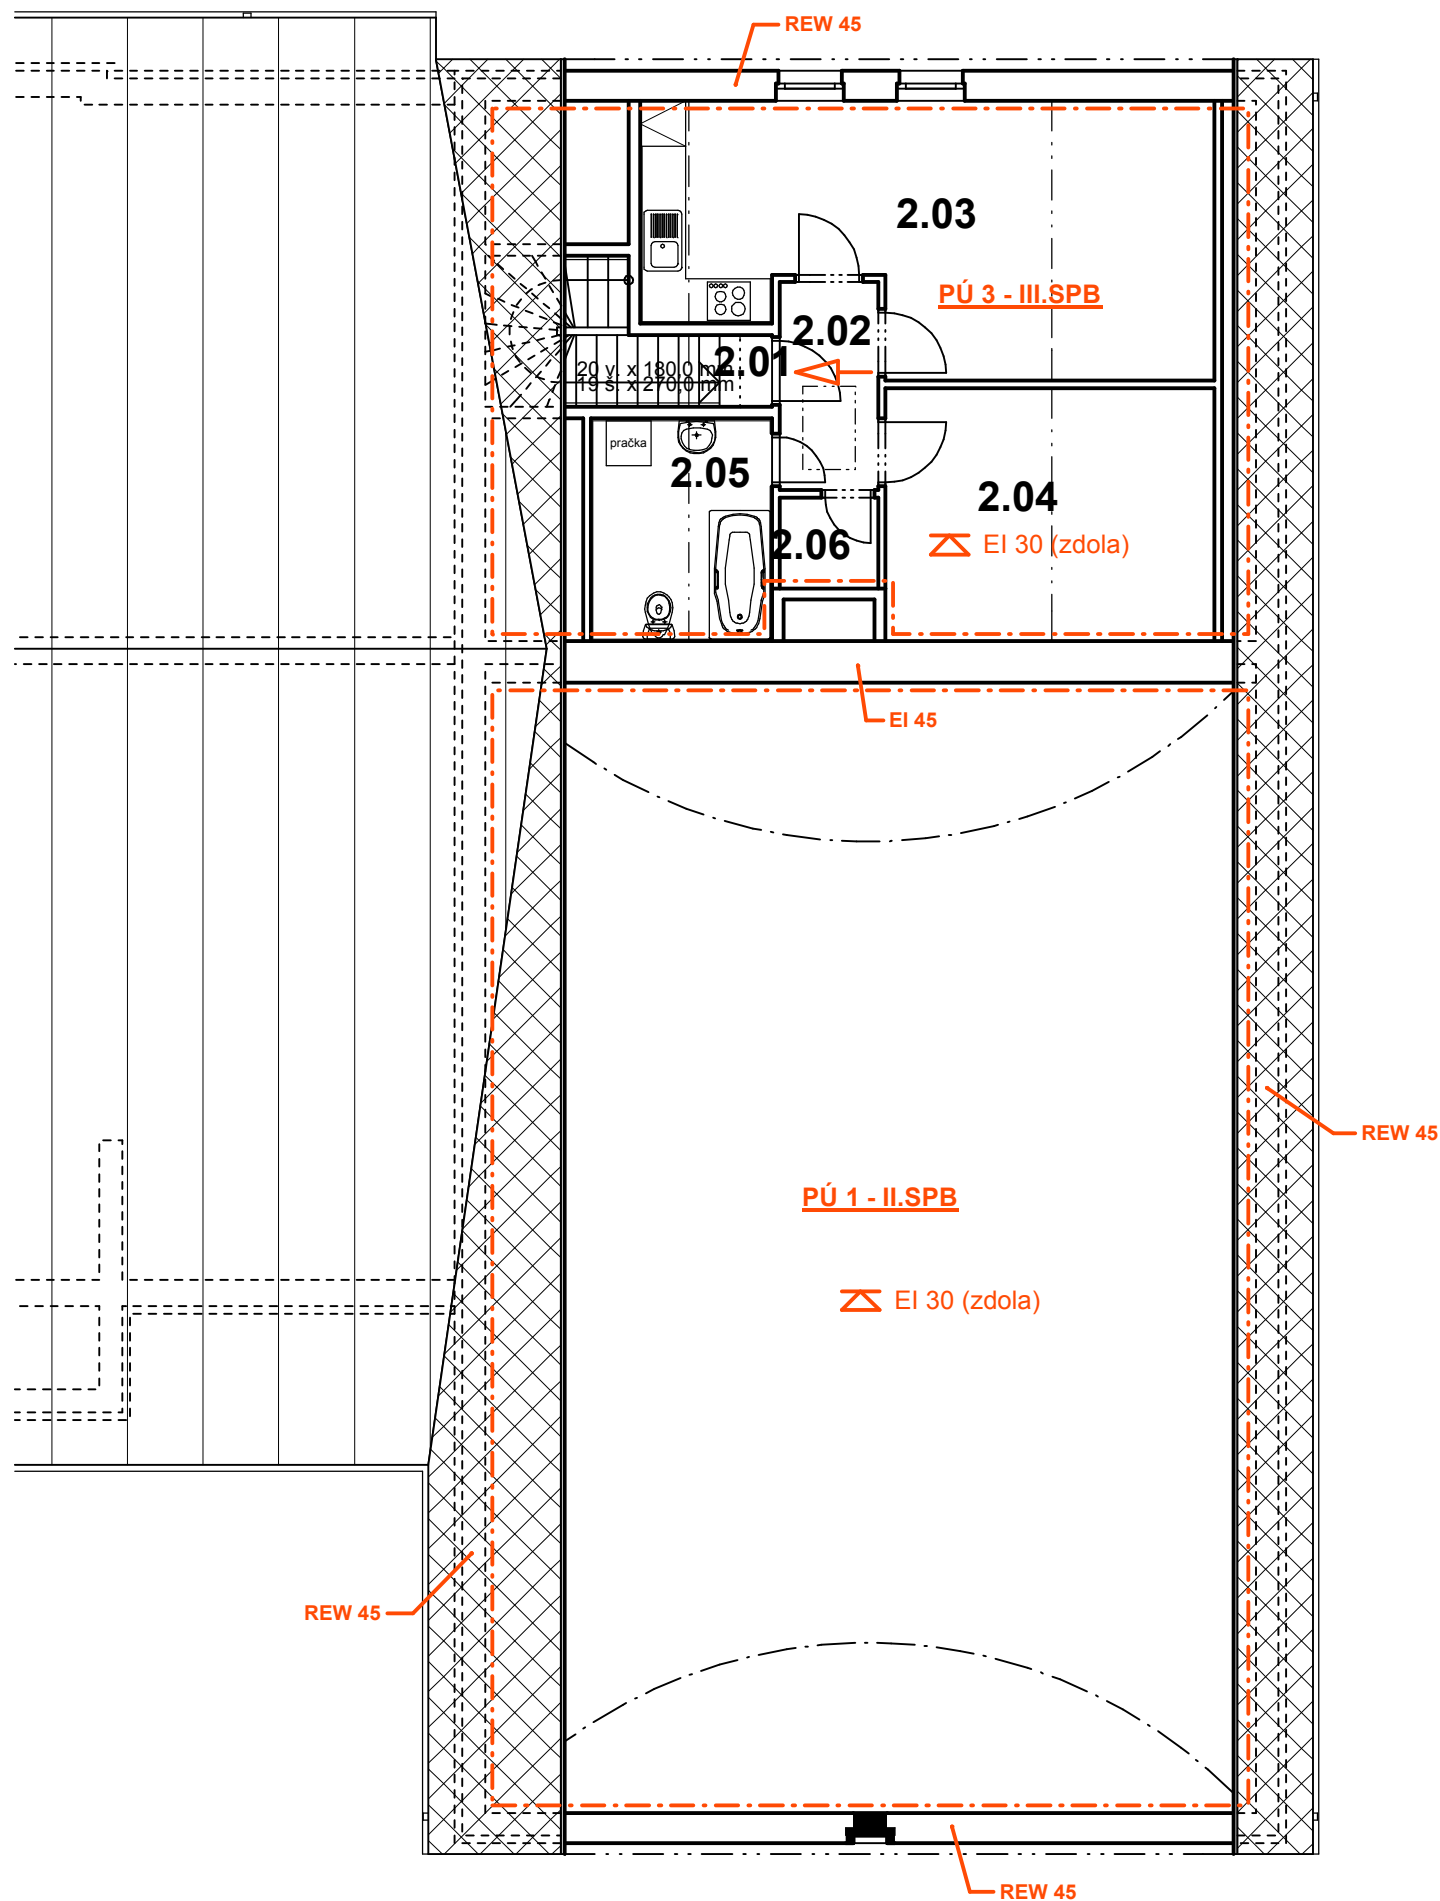

LEGENDA

----- HRANICE POŽÁRNÍHO ÚSEKU


PÚ 1 - II.SPB OZNAČENÍ POŽÁRNÍHO ÚSEKU SE STUPNĚM POŽÁRNÍ BEZPEČNOSTI

→ SMĚR ÚNIKU (UMÍSTĚNÍ FOTOLUMINISCENČNÍCH TABULEK)

→ ÚNIKOVÝ VÝCHOD

H NÁSTĚNNÝ HYDRANTOVÝ SYSTÉM TYPU D, DÉLKA HADICE 30m

⊕ PŘENOSNÝ HASÍCÍ PŘÍSTROJ PRÁŠKOVÝ 6kg

Architekt	Ing. arch. Karel Šrámek	 APOLO CZ s.r.o. Tyršova 155, 572 01 Polička + 420 461 722 204 apolo@apolocz.cz www.apolocz.cz	
Vedoucí zakázky	Josef Findejs		
Projektant	Josef Findejs		
Zodp. projektant	Ing. Martin Kozáček		
Kraj	Pardubický		
MÚ/OU	Polička		
Investor	Obec Sádek, Sádek 116, 572 01 Polička	Formát	2xA4
Název stavby:	ADAPTACE OBJEKTU PRODEJNÝ NA OBECNÍ DŮM V SÁDKU U POLIČKY	Datum	I. 07
Místo stavby:	k.ú. Sádek u Poličky, st.p.č. 257, p.č. 8/5, 8/2, 8/6	Číslo zakázky	00306
Stavební objekt:	SO-01 - OBECNÍ DŮM	Stupeň PD	DPS
Část:	PBŘ - POŽÁRNĚ BEZPEČNOSTNÍ ŘEŠENÍ	Revize	00
Obsah přílohy:	PŮDORYS PODKROVÍ - PBŘ	Označení přílohy:	Číslo paré:
		PBŘ.03	
		Měřítka:	
		1:100	