


ŘEZ A-A
1:50

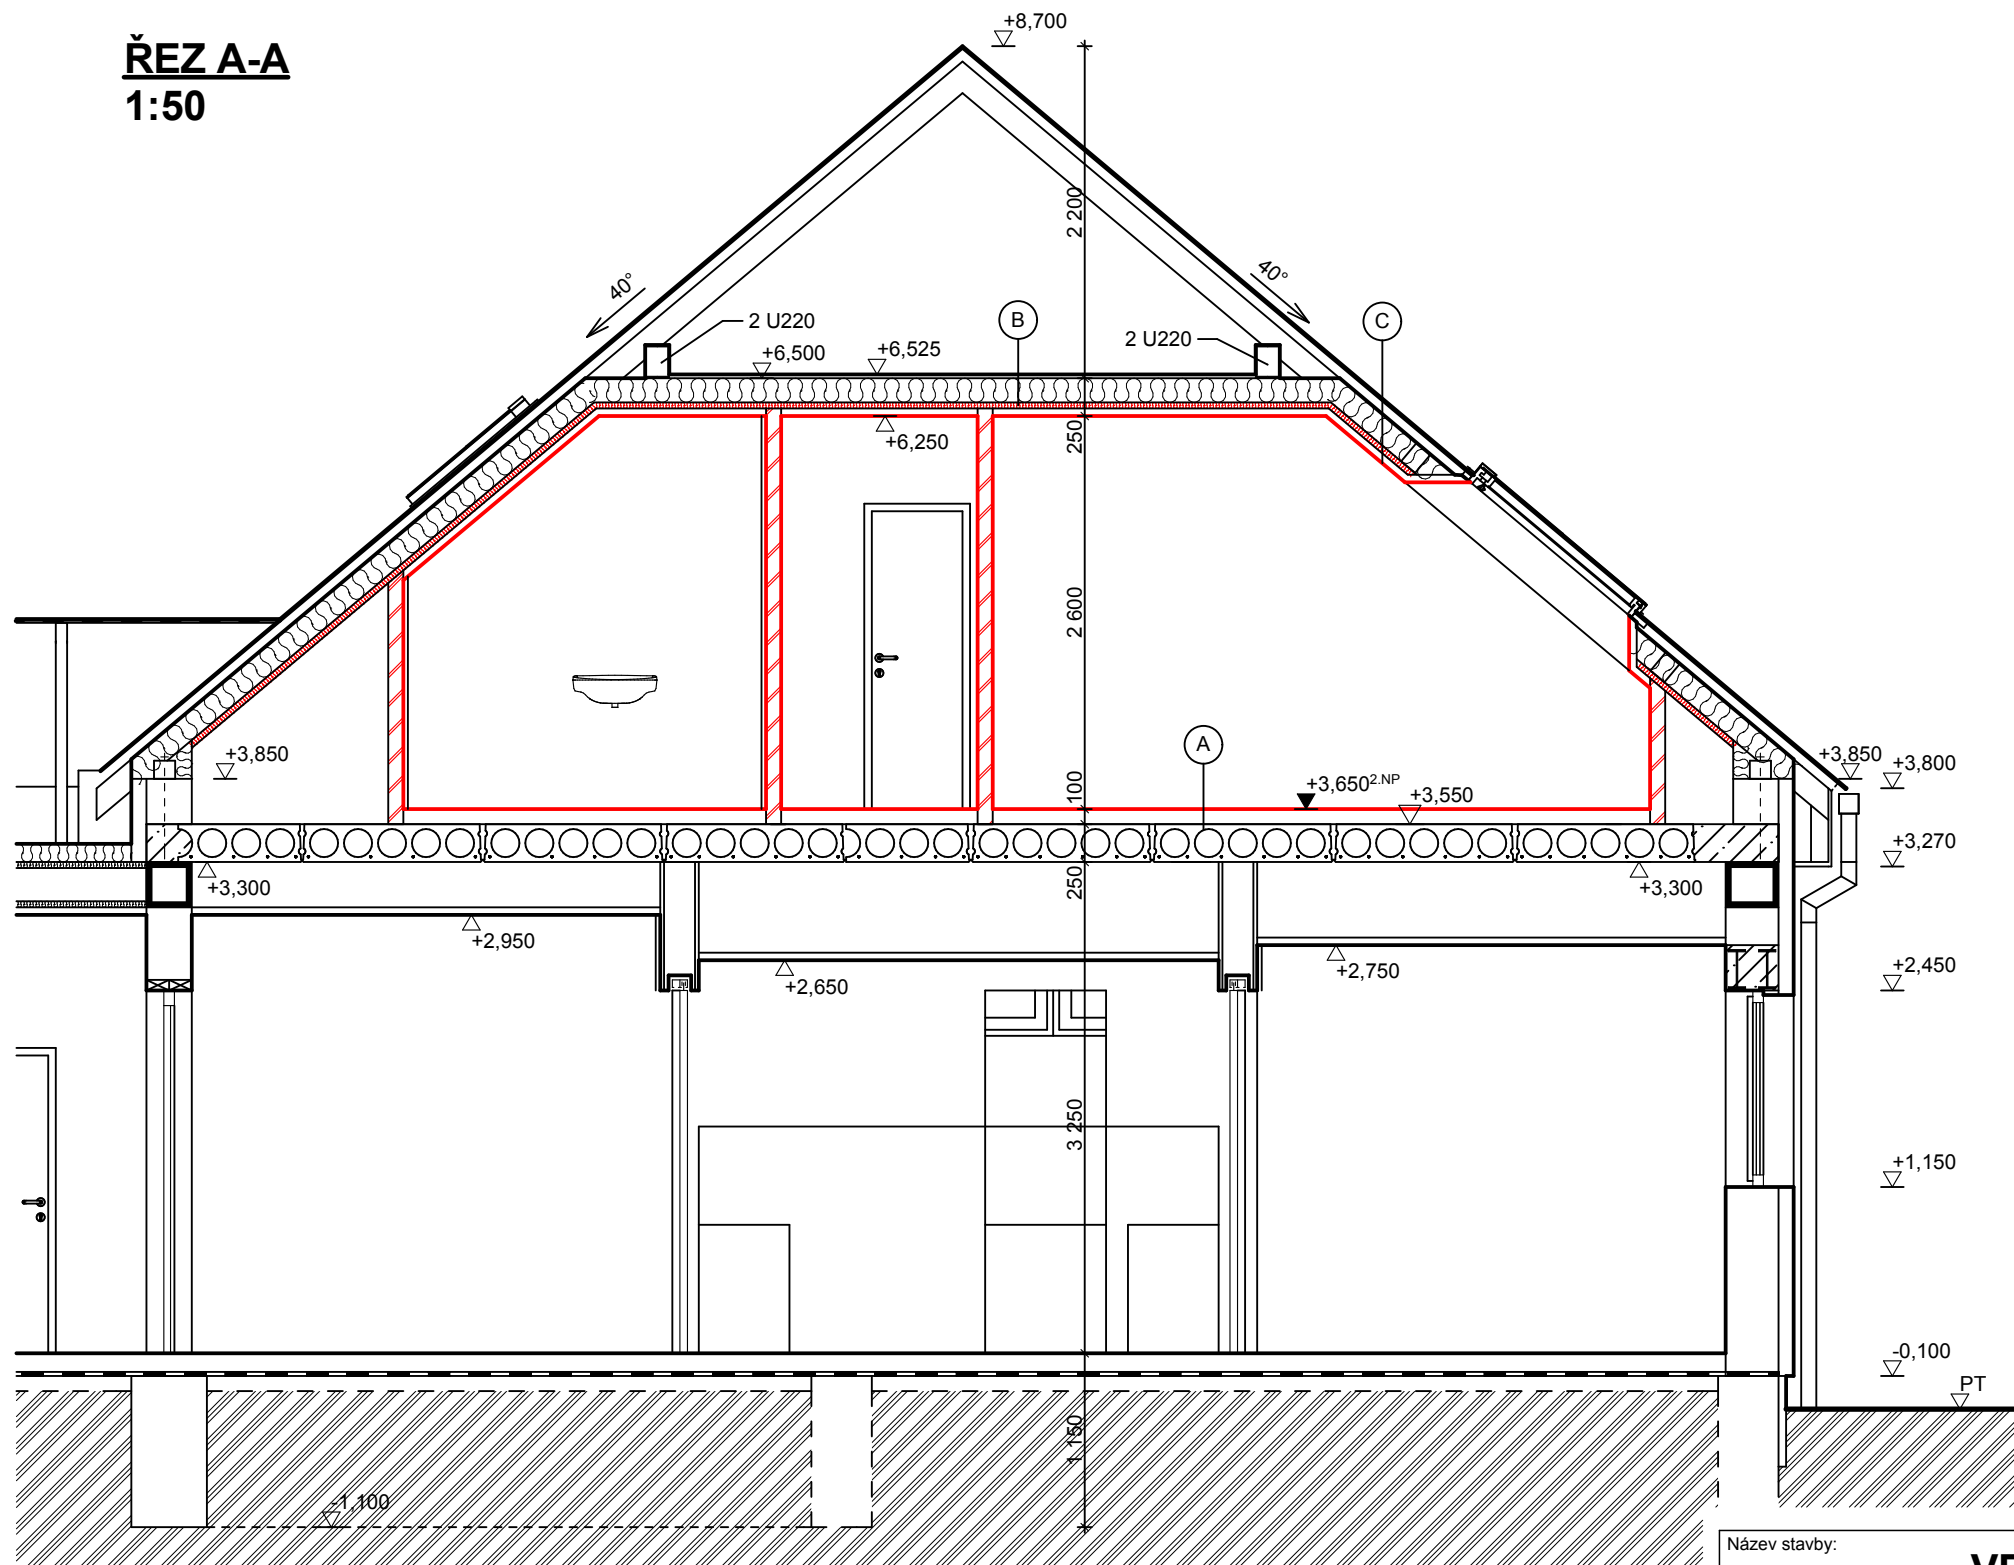

SKLADBY KONSTRUKCÍ

A	Keramická dlažba do lepicího tmele - nové	15mm
	Hydroizolační stěrka (pouze v koupelně) - nové	
	Betonová mazanina B15 - nové	65mm
	Polystyren EPS 100 S Stabil - nové	20mm
	ŽB dutinové panely SPIROLL - stávající	250mm
	Vzduchová mezera - nevětraná - stávající	300mm
	SDK podhled Knauf D112, desky GKF 12,5mm - stávající	50mm
B	Prostor krovu - stávající	
	Vzduchová mezera odvětraná - stávající	
	Prkenný záklop na kleštinách - nový	24mm
	Tep. izolace z minerální vlny- stávající	160mm
	Parozábrana (např. DEKFOL N 140 SPECIAL) - nové	
	Tep. izolace z minerální vlny min. 40kg/m3 - nové	40mm
	SDK podhled, desky RF nebo RED 15mm - nové	50mm
C	Cementovláknitá střešní krytina - stávající	5mm
	Kontaktní difúzní membrána - stávající	
	Prkenné bednění - stávající	30mm
	Kontralatě 60/40 - větraná mezera - stávající	40
	Kontaktní difúzní membrána - stávající	
	Tep. izolace z minerální vlny mezi krokvemi - stávající	160mm
	Parozábrana (např. DEKFOL N 140 SPECIAL) - nové	
	Tep. izolace z minerální vlny pod krokvemi - nové	40mm
	SDK podhled, desky RF nebo RED 15mm - nové	50mm

LEGENDA MATERIÁLŮ

	STÁVAJÍCÍ NOSNÉ ZDIVO Z CIHELNÝCH TVÁRNIC		STÁVAJÍCÍ TEPELNÁ IZOLACE Z MINERÁLNÍ VLNY
	NOVÉ NENOSNÉ ZDIVO Z PŘÍČKOVEK YTONG P2-500 š. 75 a 125mm NA TENKOVRSŤVOU ZDÍČÍ MALTY		NOVÁ TEPELNÁ IZOLACE Z MINERÁLNÍ VLNY
	STÁVAJÍCÍ ŽELEZOBETONOVÉ ZTUŽUJÍCÍ VĚNCE		ROSTLÝ TERÉN
	STÁVAJÍCÍ PROSTÝ BETON		STÁVAJÍCÍ IZOLACE PROTI ZEMNÍ VLHKOSTI

Název stavby: **VESTAVBA VÍCEÚČELOVÉHO SPORTOVNĚ SPOLEČENSKÉHO CENTRA SÁDEK č.p. 150**

Místo stavby: k.ú. Sádek u Poličky, st.p.č.257

Stavebník: **obec Sádek, Sádek 116, 572 01 Polička**

Generální projektant: **APOLO CZ s.r.o., Tyršova 155, 572 01 Polička**

Projektant: Ing. Jan Eisner

Zodp. projektant: Ing. Martin Kozáček

Kraj: Pardubický

Formát: 2 A4

Stav. úřad: Polička


Datum: X.2010

Stupeň PD: **DZS**

Č. zakázky: P3310


Obsah přílohy:

ŘEZ A-A

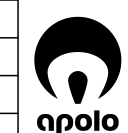

APOLO CZ s.r.o.
Tyršova 155,
572 01 Polička
+ 420 461 722 204
apolo@apoloc.cz
www.apoloc.cz

Autorizační razítko:

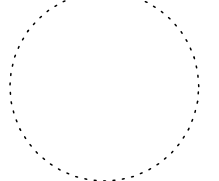

Označení přílohy:

F1-01-1.03

Měřítka:

1:50

Č. paré: