




Pohled ze severní strany - od komunikace

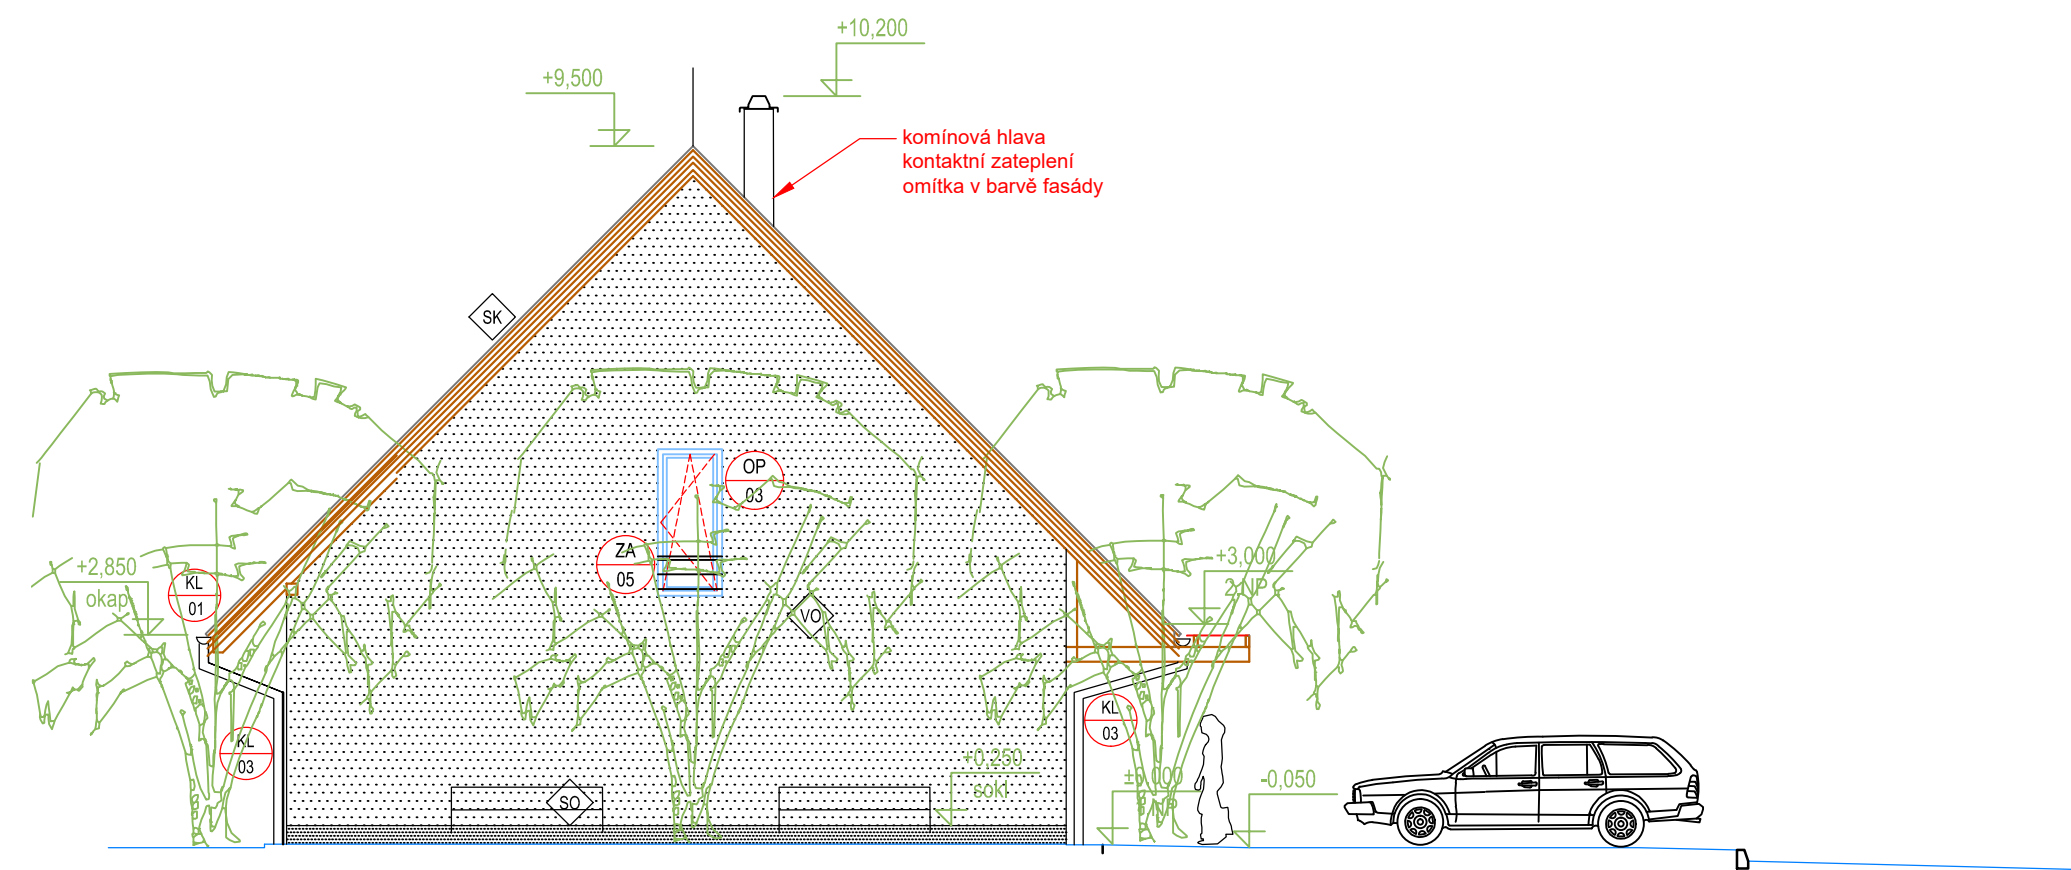

Pohled z východu  
od silnice Polička - Borová

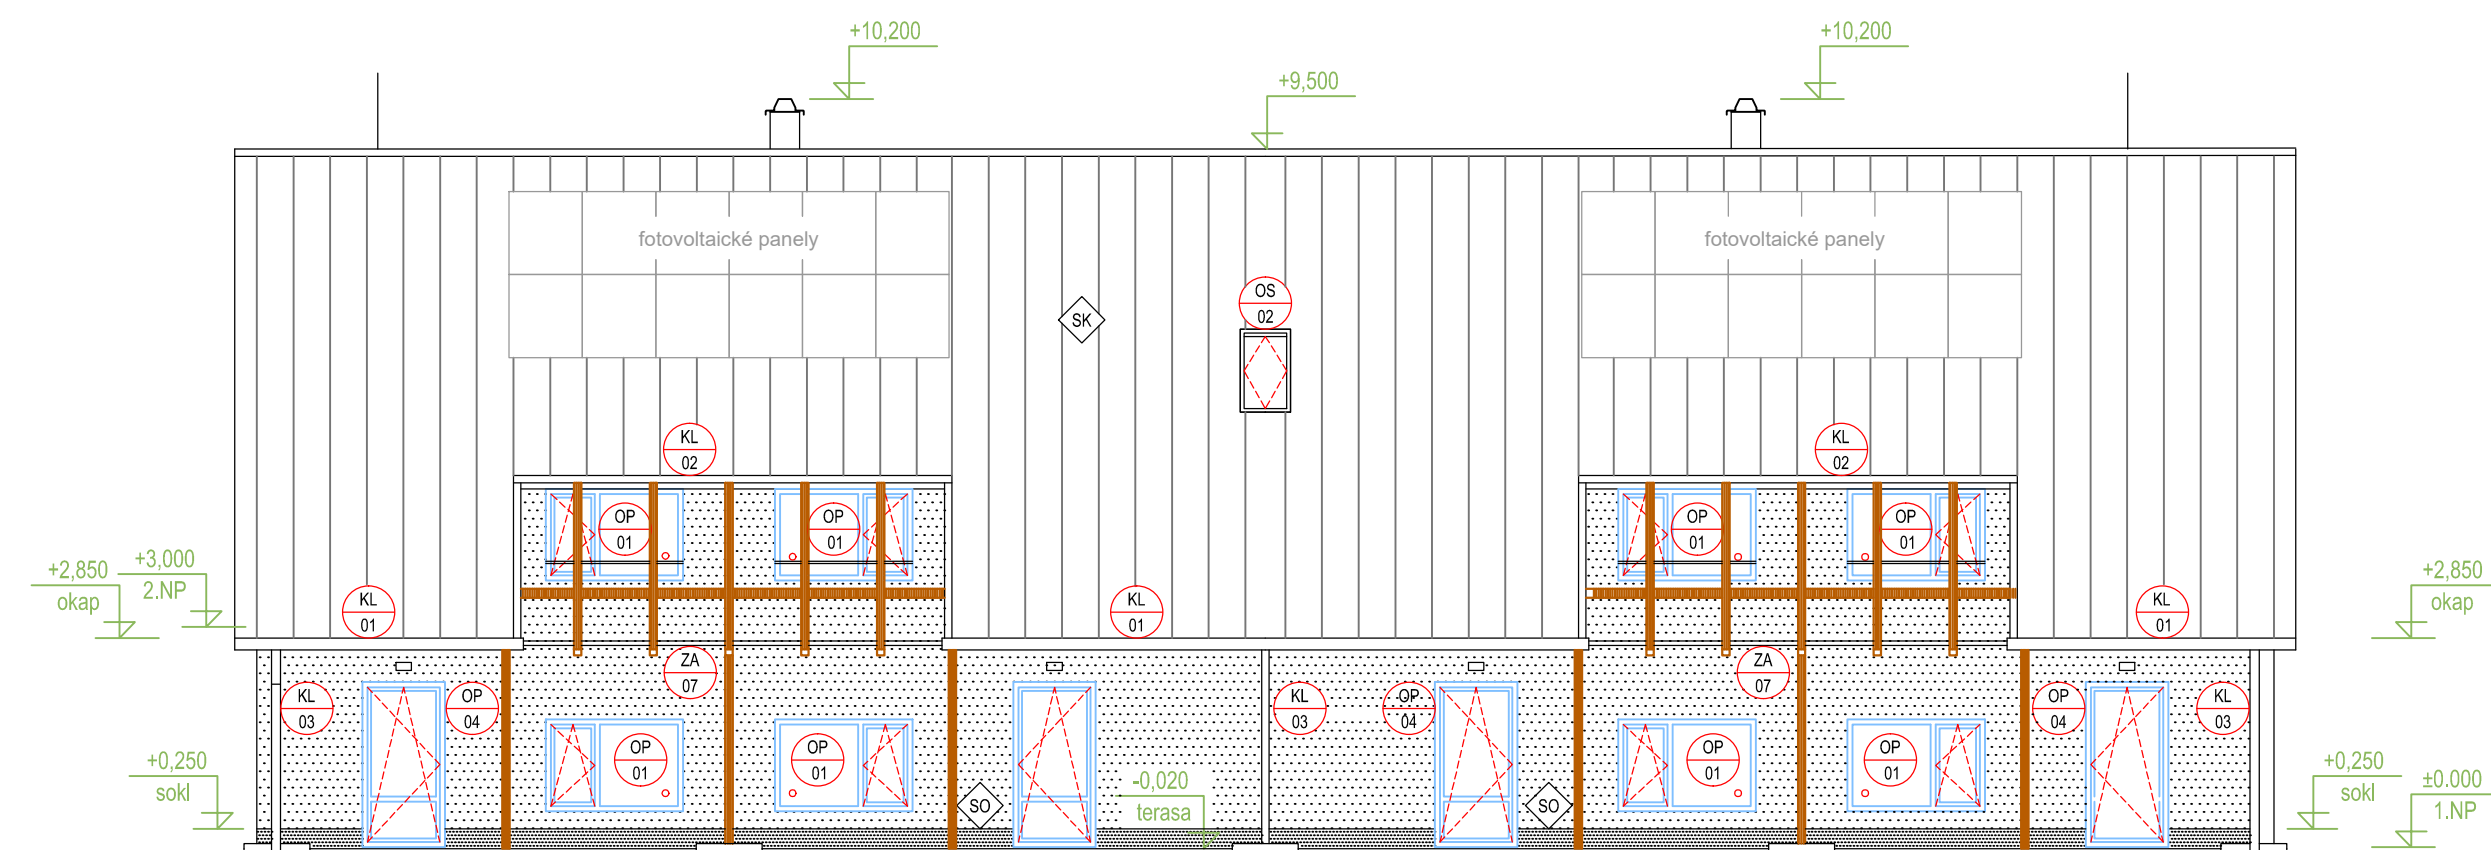

Pohled z jižní strany

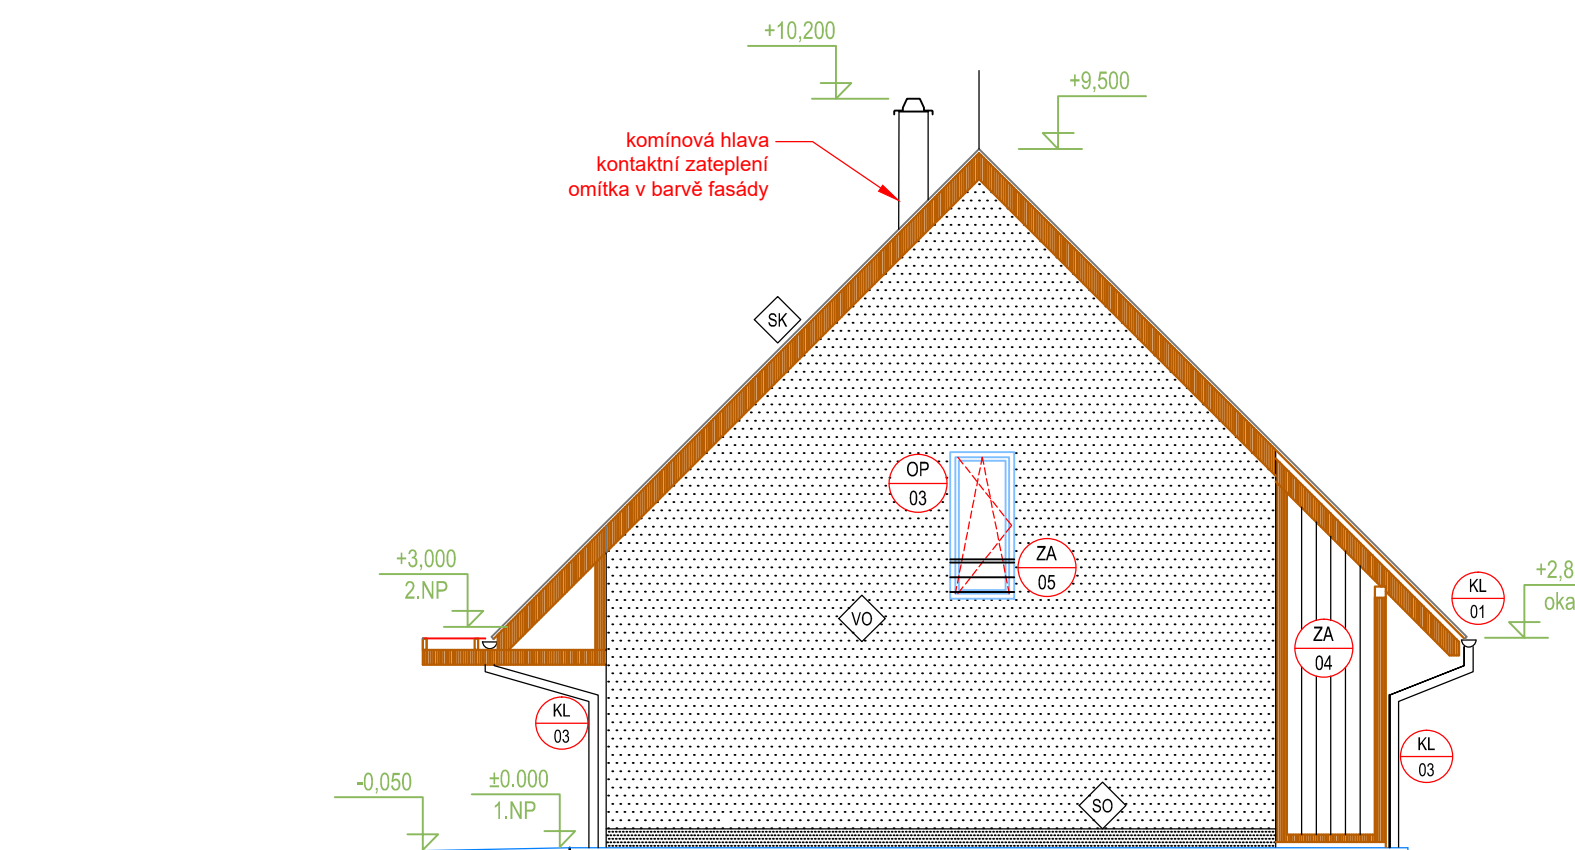

Pohled ze západní strany

## LEGENDA MATERIÁLŮ :

- VO vnější omítka, tepelně izolační  
barva lomená bílá, bude upřesněna investorem při realizaci stavby
- SO soklová omítka, mozaiková  
barva středně šedá, bude upřesněna investorem při realizaci stavby
- SK střešní krytina Lindab CLICK  
barva černá - viz. výkres F .3.1.8
- OP okna plastová  
barevná - bude upřesněno investorem při realizaci stavby
- OS okna střešní
- KL klempířské výrobky - okapní žlaby, svody, oplechování
- ZA zámečnické výrobky - zábradlí, treláž, rozpěry
- tesařské prvky - podrobně viz výkres F 3.2.4

### Projektová dokumentace pro provádění stavby

+0,00 = 544,75  
souřadný systém S-JTSK, výškový systém Bpv

Dům s pečovatelskými byty, Sádek				
místo	Sádek, parc.č. 317/1, 316, 310/16 katastrální území Sádek u Poličky [745847]			
investor	Svazek obcí AZASS Palackého náměstí 160, 572 01 Polička			
hlavní projektant	ing. Petr Klusoň Zákřejsova 543, 572 01 Polička			
datum	měřítko	číslo zakázky	vyhotovení	
			1	2
DŮM S PEČOVATELSKÝMI BYTY			SO 01	
Pohledy			D.1.1.9	