


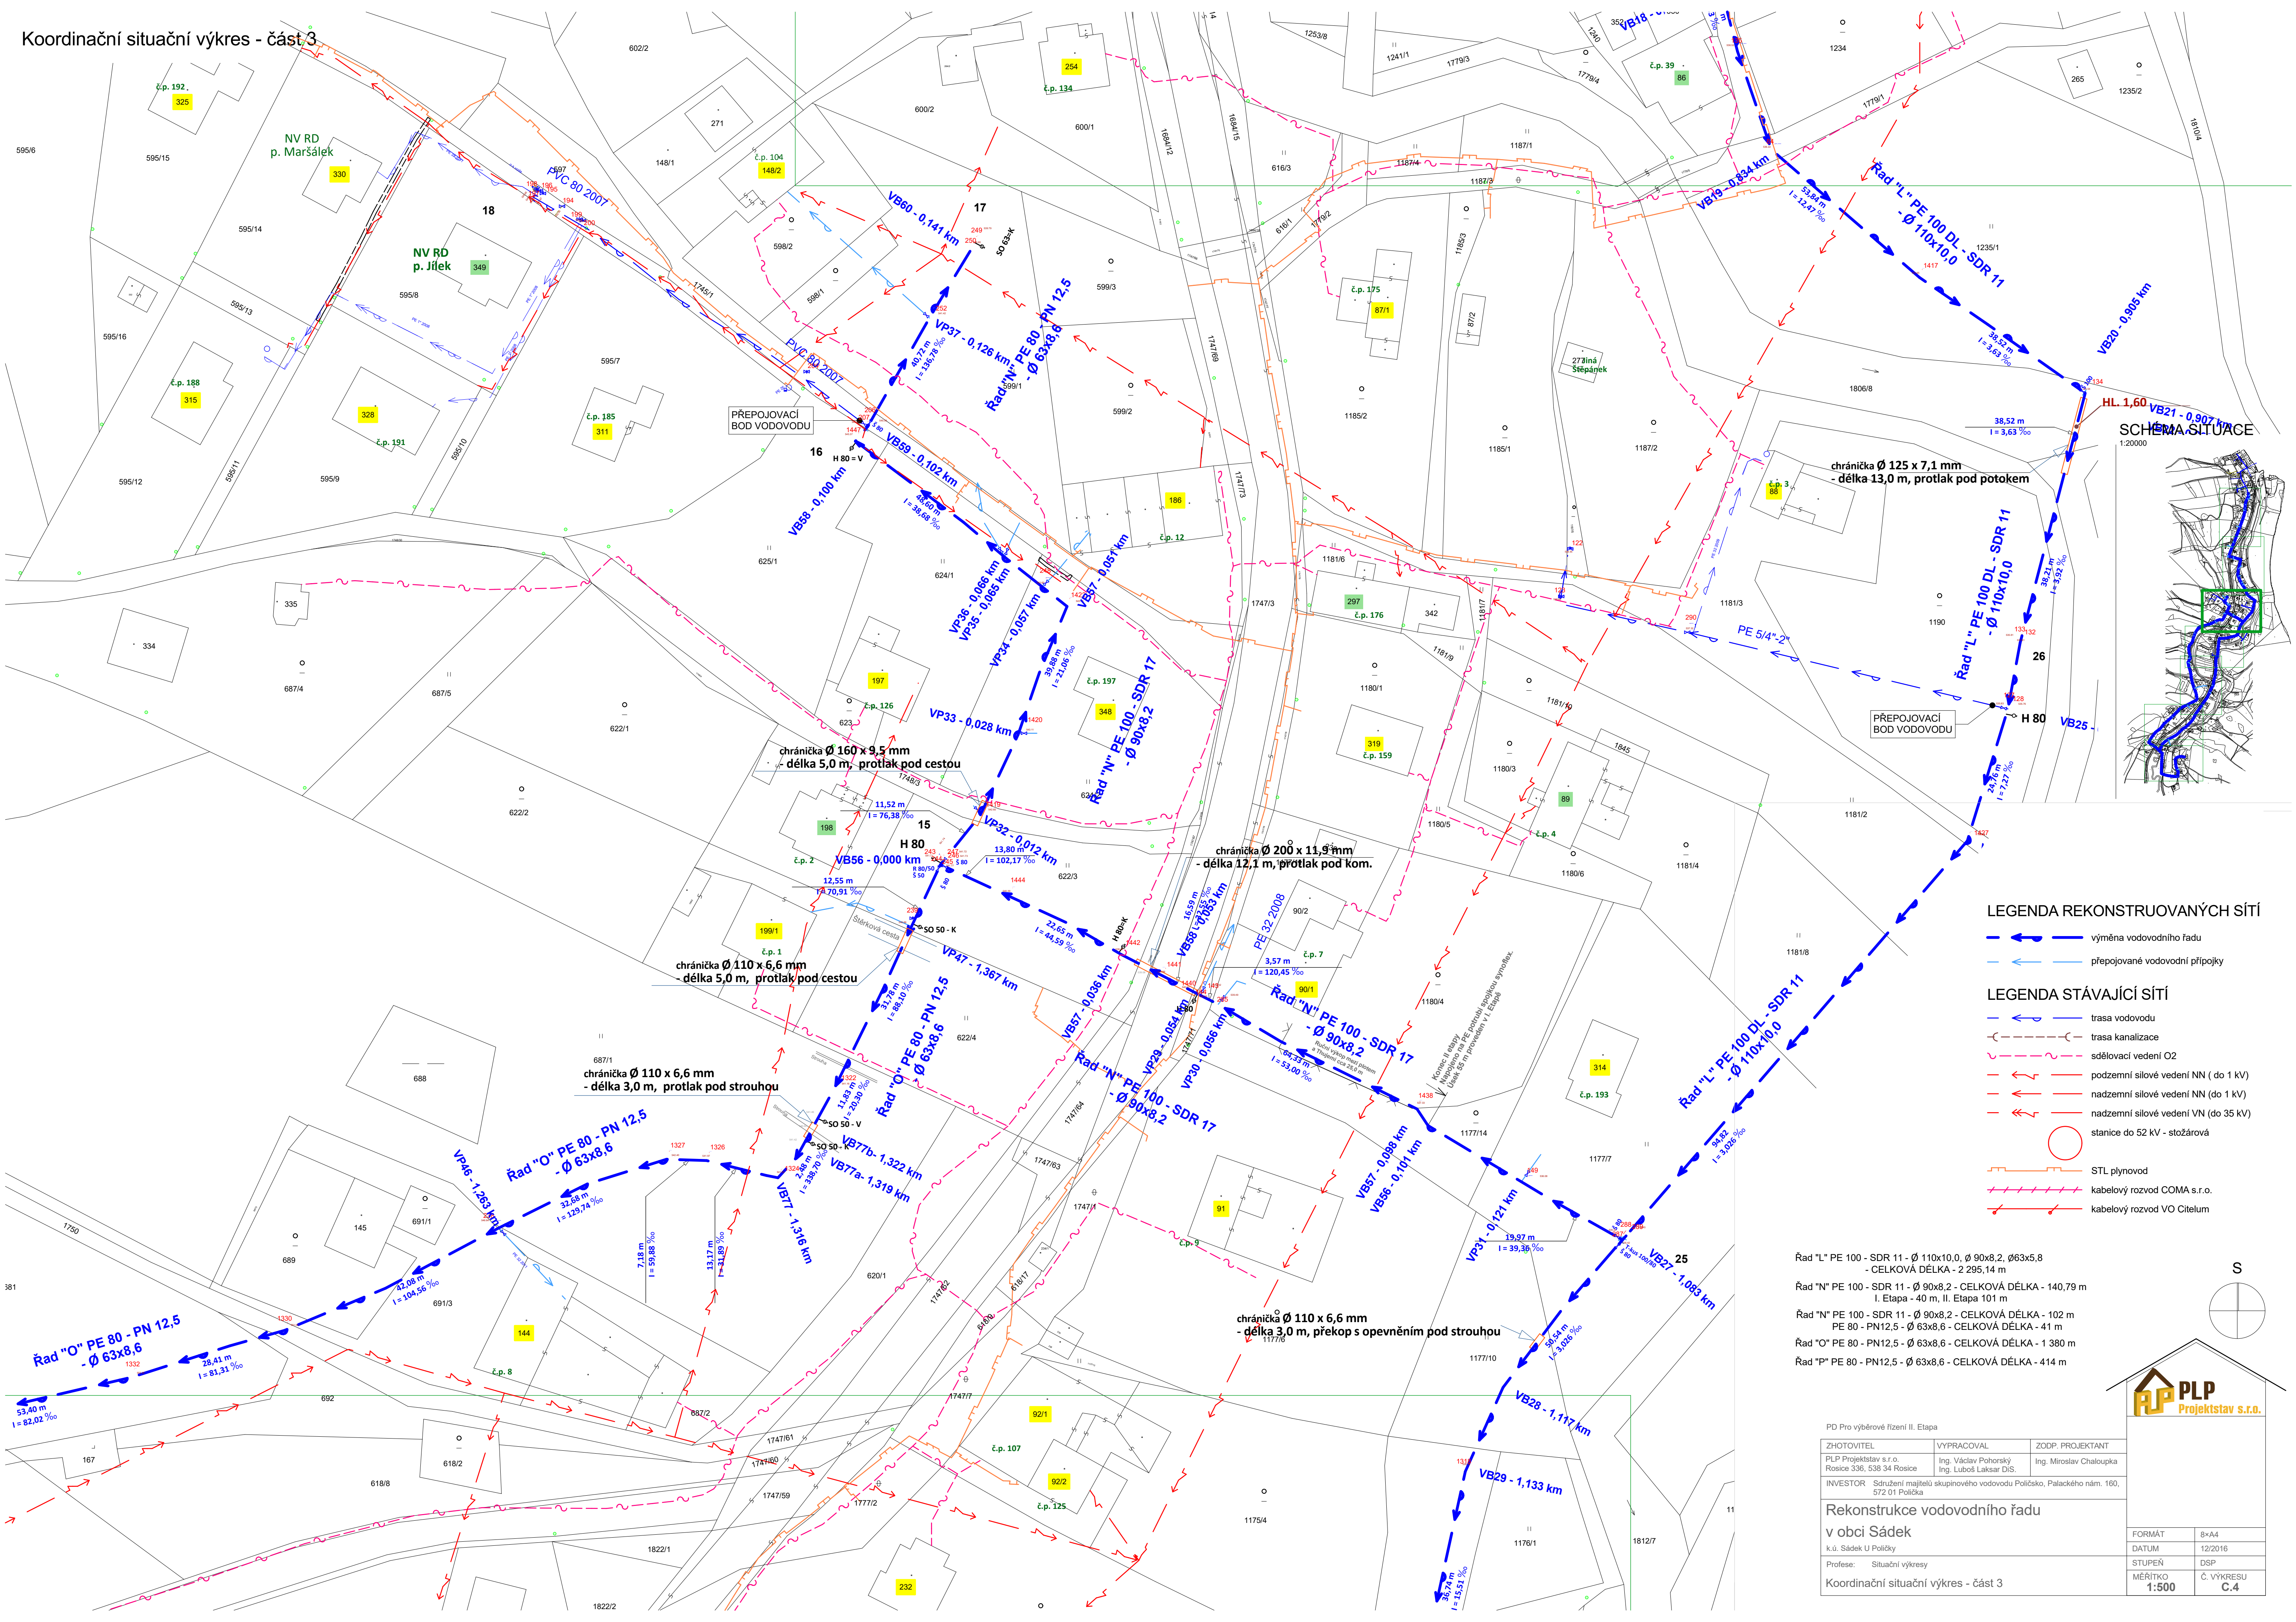

LEGENDA REKONSTRUOVANÝCH SÍTÍ

- výměna vodovodního řadu
- přepojované vodovodní přípojky

LEGENDA STÁVAJÍCÍ SÍTÍ

- trasa vodovodu
- trasa kanalizace
- sčelovací vedení O2
- podzemní silové vedení NN (do 1 kV)
- nadzemní silové vedení NN (do 1 kV)
- nadzemní silové vedení VN (do 35 kV)
- stanice do 52 kV - stožárová
- STL plynovod
- kabelový rozvod COMA s.r.o.
- kabelový rozvod VO Cítilum

Řad "L" PE 100 - SDR 11 - Ø 110x10,0, Ø 90x8,2, Ø 63x5,8
- CELKOVÁ DÉLKA - 2 295,14 m
Řad "N" PE 100 - SDR 11 - Ø 90x8,2 - CELKOVÁ DÉLKA - 140,79 m
I. Etapa - 40 m, II. Etapa 101 m
Řad "N" PE 100 - SDR 11 - Ø 90x8,2 - CELKOVÁ DÉLKA - 102 m
PE 80 - PN12,5 - Ø 63x8,6 - CELKOVÁ DÉLKA - 41 m
Řad "O" PE 80 - PN12,5 - Ø 63x8,6 - CELKOVÁ DÉLKA - 1 380 m
Řad "P" PE 80 - PN12,5 - Ø 63x8,6 - CELKOVÁ DÉLKA - 414 m

PD Pro výběrové řízení II. Etapa		
ZHOTOVITEL	VYPRACOVAL	ZODP. PROJEKTANT
PLP Projektstav s.r.o. Rosice 336, 538 34 Rosice	Ing. Václav Pohorský Ing. Luboš Lakar DIS.	Ing. Miroslav Chaloupka
INVESTOR Sdružení majitelů skupinového vodovodu Poličsko, Palackého nám. 160, 572 01 Polička		

Rekonstrukce vodovodního řadu
v obci Sádek

k.ú. Sádek U Poličky

Profese: Situační výkresy

Koordinační situační výkres - část 3



FORMÁT	8×A4
DATUM	12/2016
STUPEŇ	DSP
MĚŘÍTKO	Č. VÝKRESU C.4