


Koordinální situační výkres - část 5

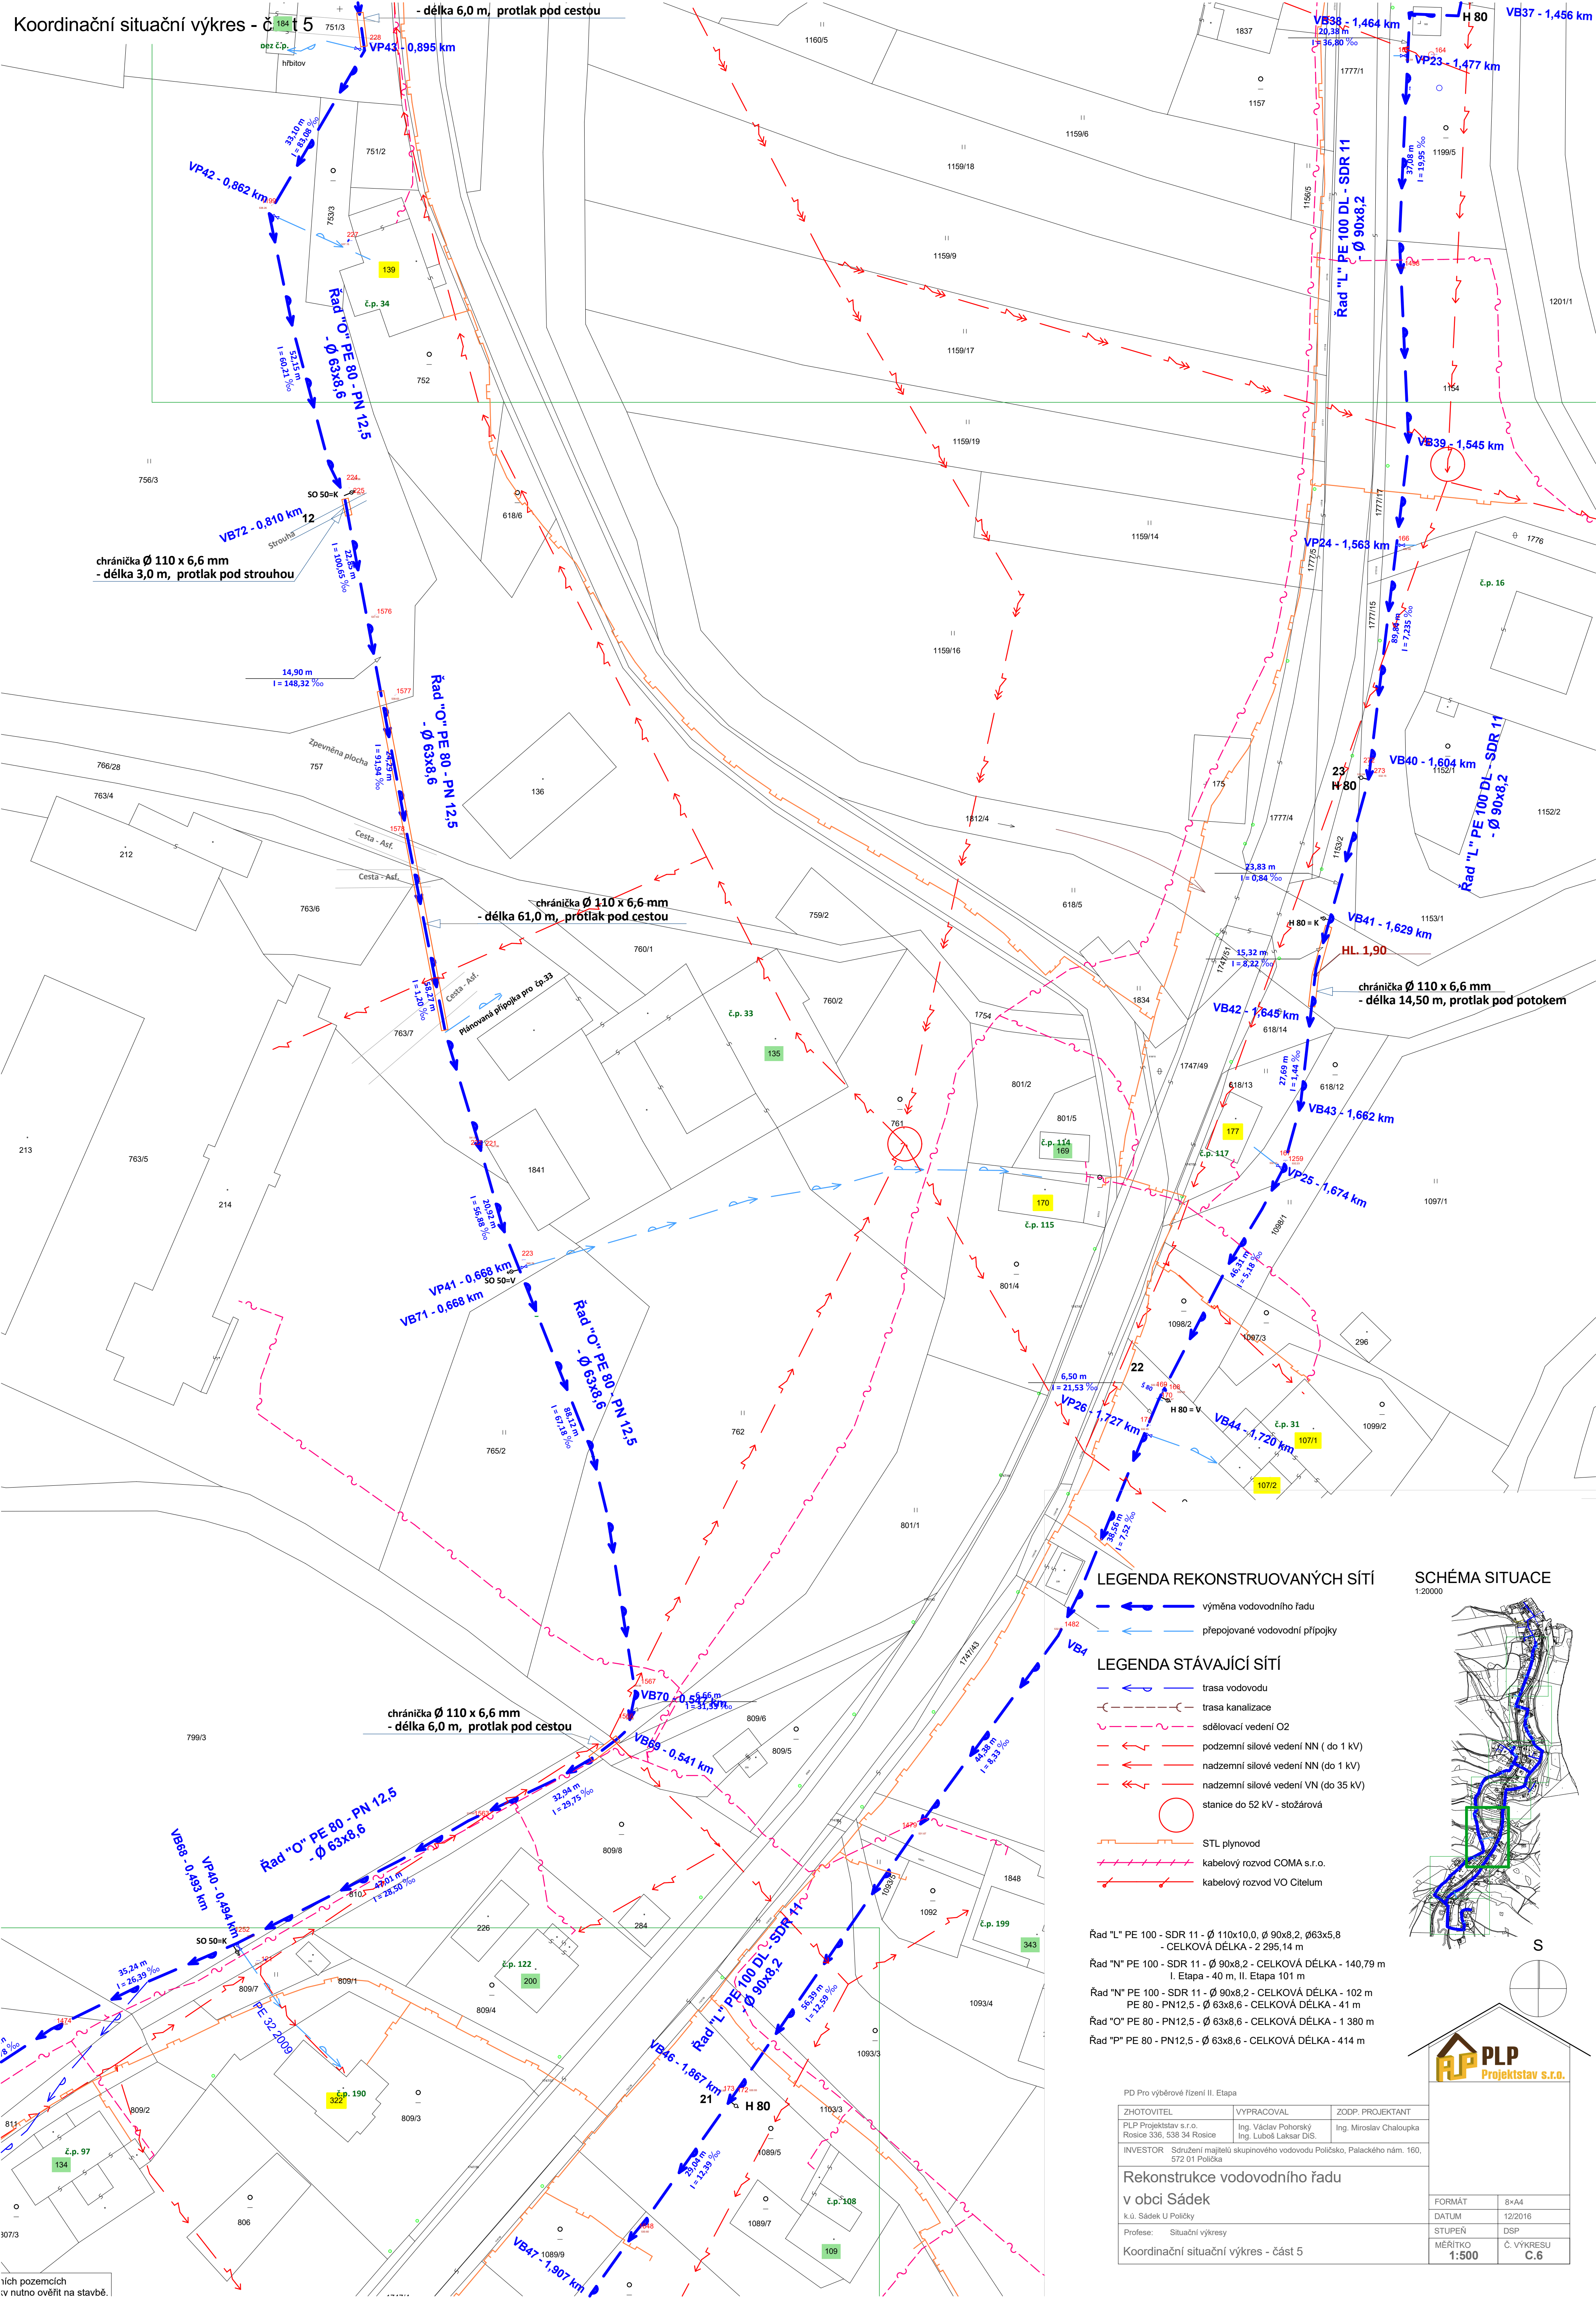


LEGENDA REKONSTRUOVANÝCH SÍTÍ

- výměna vodovodního řadu
- přepojované vodovodní přípojky

LEGENDA STÁVAJÍCÍ SÍTÍ

- trasa vodovodu
- trasa kanalizace
- sđelovací vedení O2
- podzemní sílové vedení NN (do 1 kV)
- nadzemní sílové vedení NN (do 1 kV)
- nadzemní sílové vedení VN (do 35 kV)
- stanice do 52 kV - stožárová
- STL plynovod
- kabelový rozvod COMA s.r.o.
- kabelový rozvod VO Cítelum

SCHÉMA SITUACE

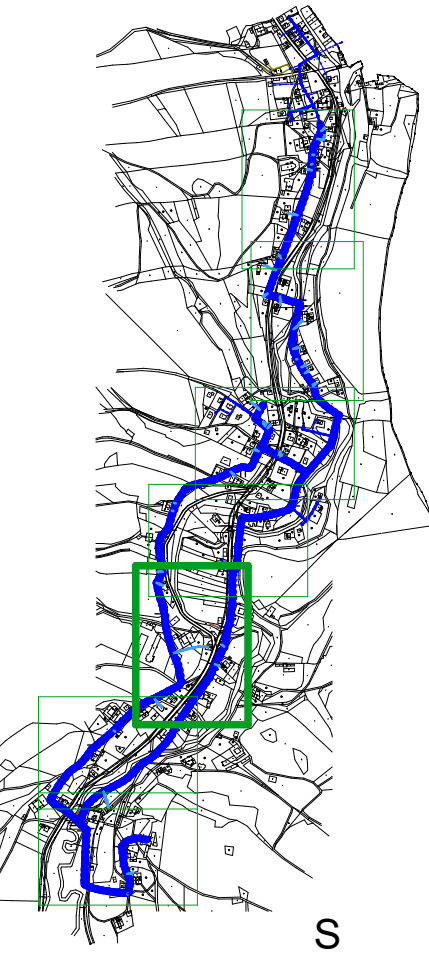

- Rad "L" PE 100 - SDR 11 - Ø 110x10,0, Ø 90x8,2, Ø 63x5,8 - CELKOVÁ DÉLKA - 2 295,14 m
- Rad "N" PE 100 - SDR 11 - Ø 90x8,2 - CELKOVÁ DÉLKA - 140,79 m I. Etapa - 40 m, II. Etapa 101 m
- Rad "N" PE 100 - SDR 11 - Ø 90x8,2 - CELKOVÁ DÉLKA - 102 m
- PE 80 - PN12,5 - Ø 63x8,6 - CELKOVÁ DÉLKA - 41 m
- Rad "O" PE 80 - PN12,5 - Ø 63x8,6 - CELKOVÁ DÉLKA - 1 380 m
- Rad "P" PE 80 - PN12,5 - Ø 63x8,6 - CELKOVÁ DÉLKA - 414 m

PD Pro výběrové řízení II. Etapa		
ZHOTOVITEL	VYPRACOVAL	ZODP. PROJEKTANT
PLP Projektstav s.r.o.	Ing. Václav Pohorský	Ing. Miroslav Chaloupka
Rosice 330, 538 34 Rosice	Ing. Luboš Lakar DIS.	
INVESTOR Sdružení majitelů skupinového vodovodu Polická, Palackého nám. 160, 572 01 Polická		
Rekonstrukce vodovodního řadu v obci Sádek		
k.ú. Sádek U Polický		
Profese: Situační výkresy		
Koordinální situační výkres - část 5		

FORMÁT		B4A4
DATUM		12/2016
STUPEŇ		DSP
MĚŘÍTKO		Č. VYKRESU C.6

tích pozemcích
vy nutno ověřit na stavbě.