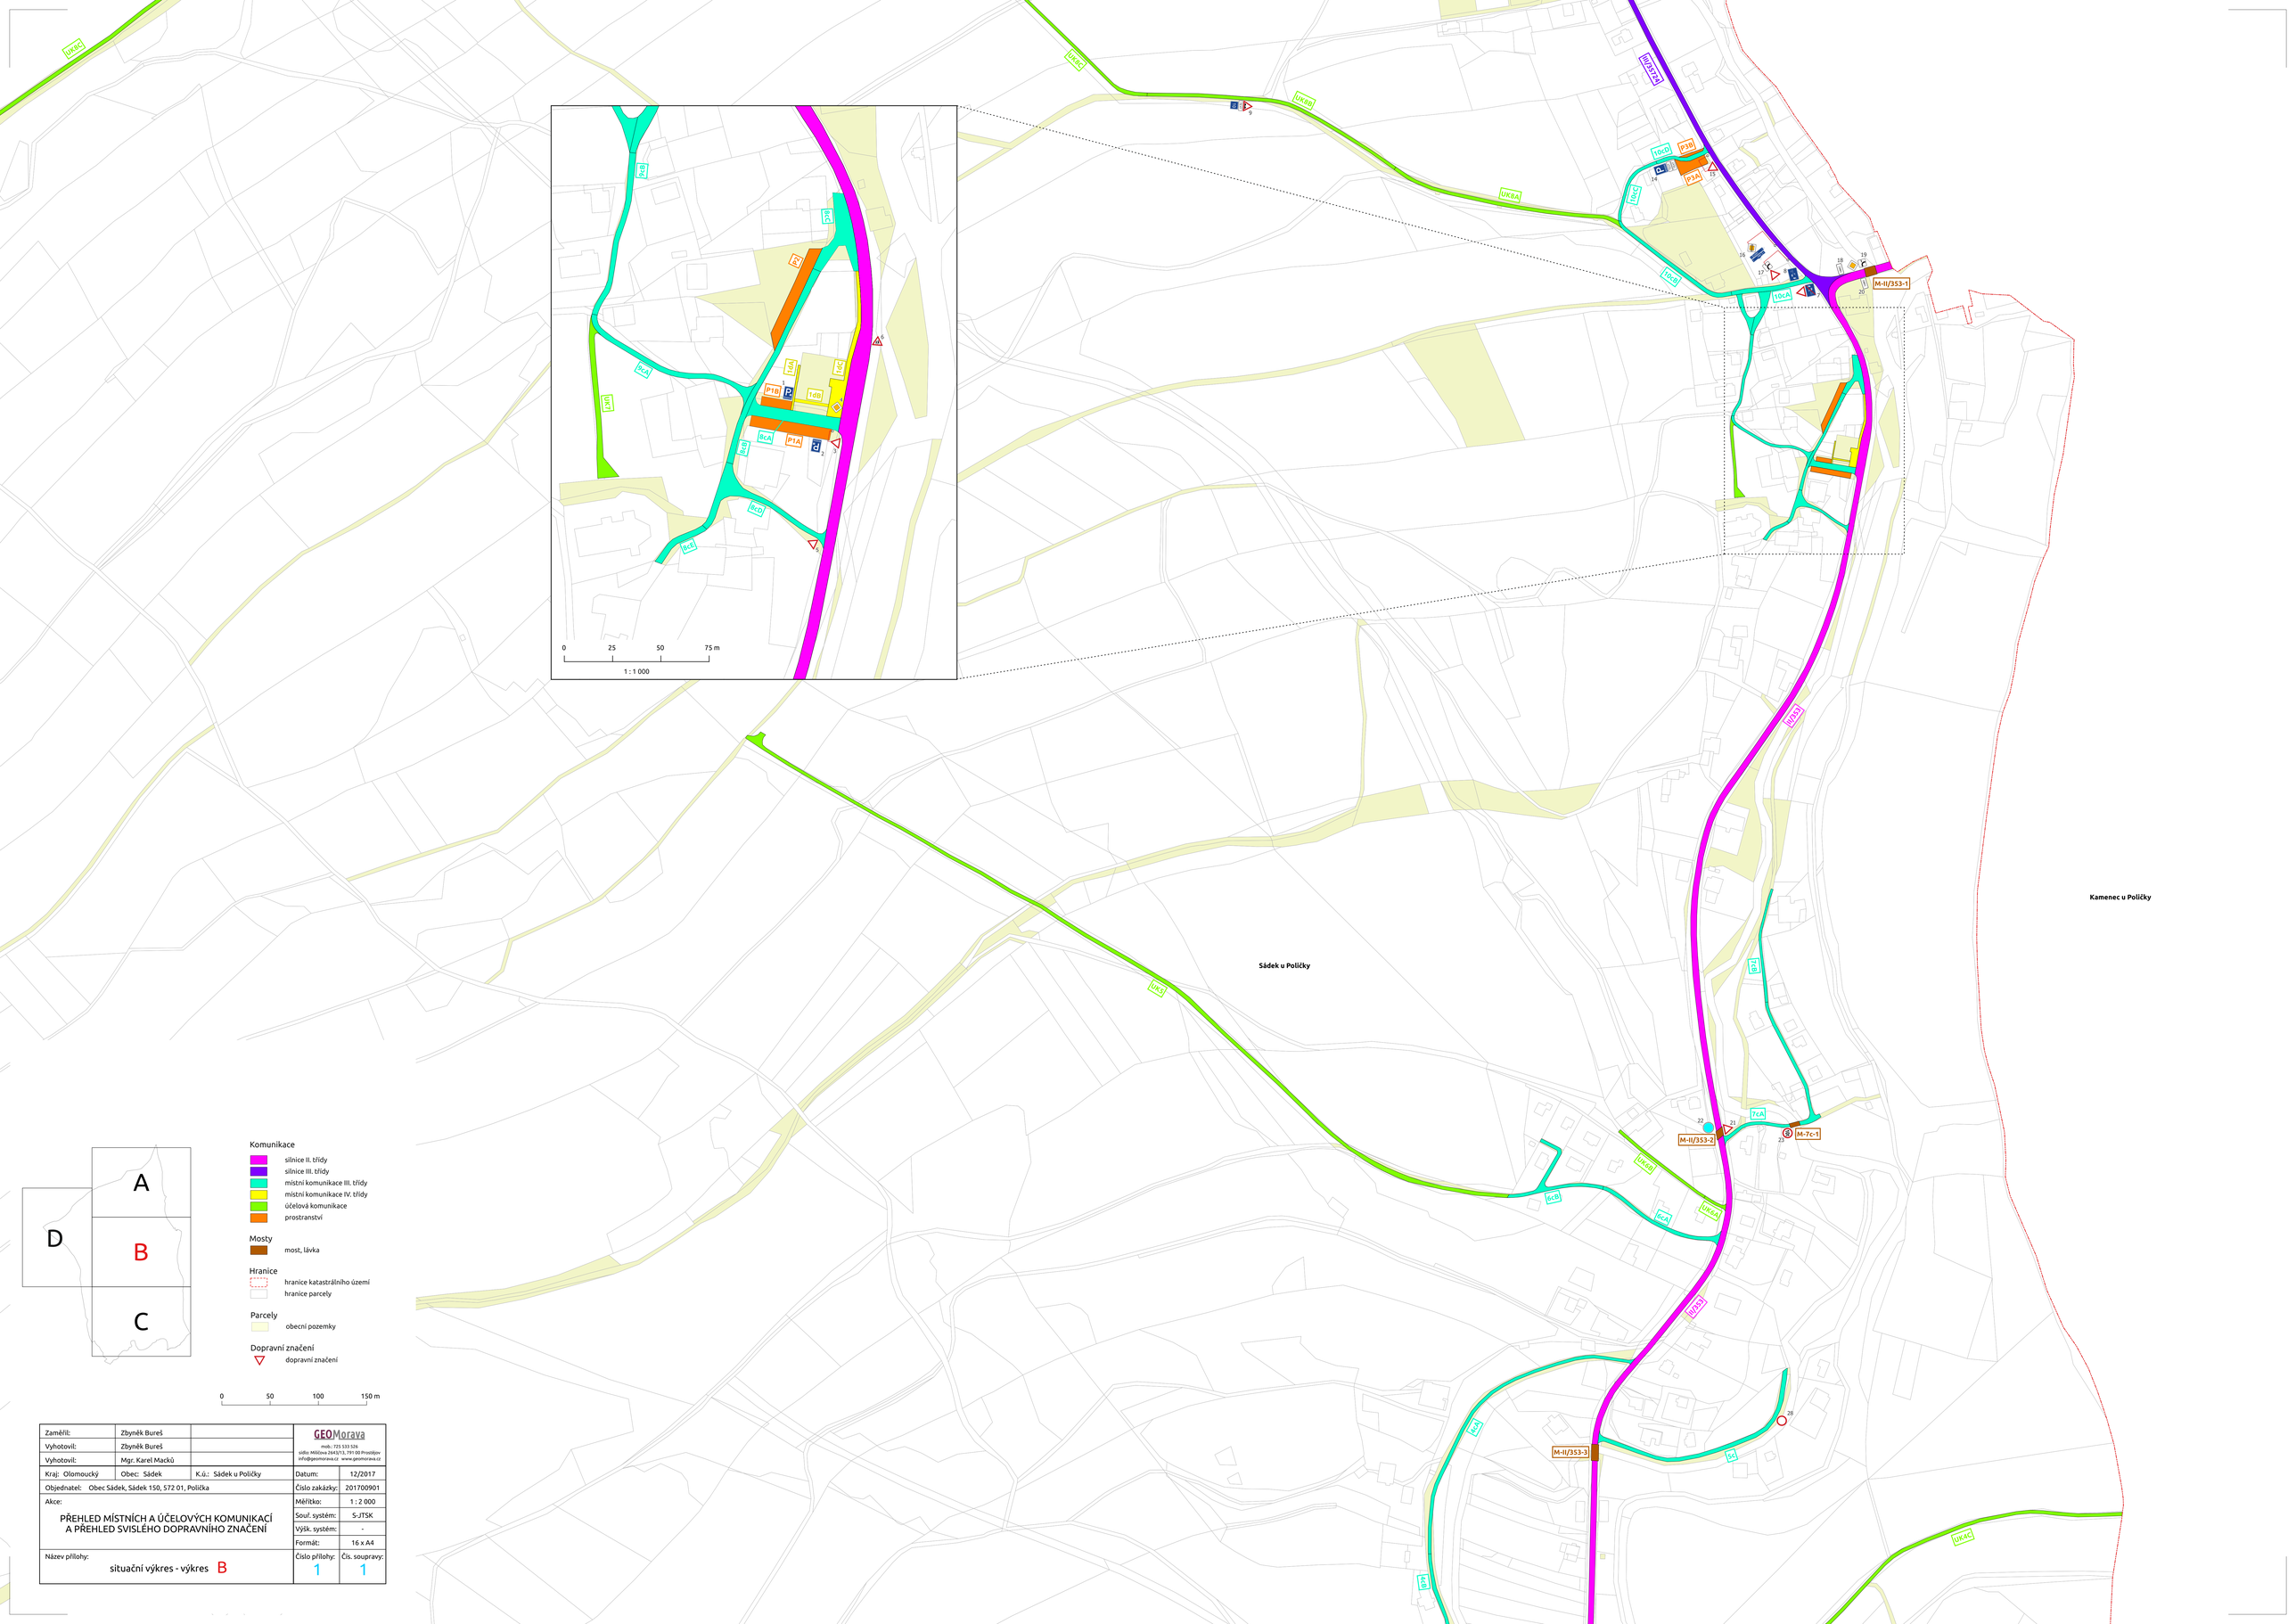

Zaměřil:	Zbyněk Bureš		GEOMorava mob.: 725 533 526 sídlo: Milčova 264/13, 791 00 Prostějov info@geomorava.cz www.geomorava.cz	
Vyhotovil:	Zbyněk Bureš			
Vyhotovil:	Mgr. Karel Macků			
Kraj: Olomoucký	Obec: Sádek	K.ú.: Sádek u Poličky	Datum:	12/2017
Objednatel: Obec Sádek, Sádek 150, 572 01, Polička			Číslo zakázky:	201700901
Akce: PŘEHLED MÍSTNÍCH A ÚČELOVÝCH KOMUNIKACÍ A PŘEHLED SVISLÉHO DOPRAVNÍHO ZNAČENÍ			Měřítko:	1 : 2 000
			Souř. systém:	S-JTSK
			Výšk. systém:	-
			Formát:	16 x A4
Název přílohy: situační výkres - výkres B			Číslo přílohy: 1	Čís. soupravy: 1