


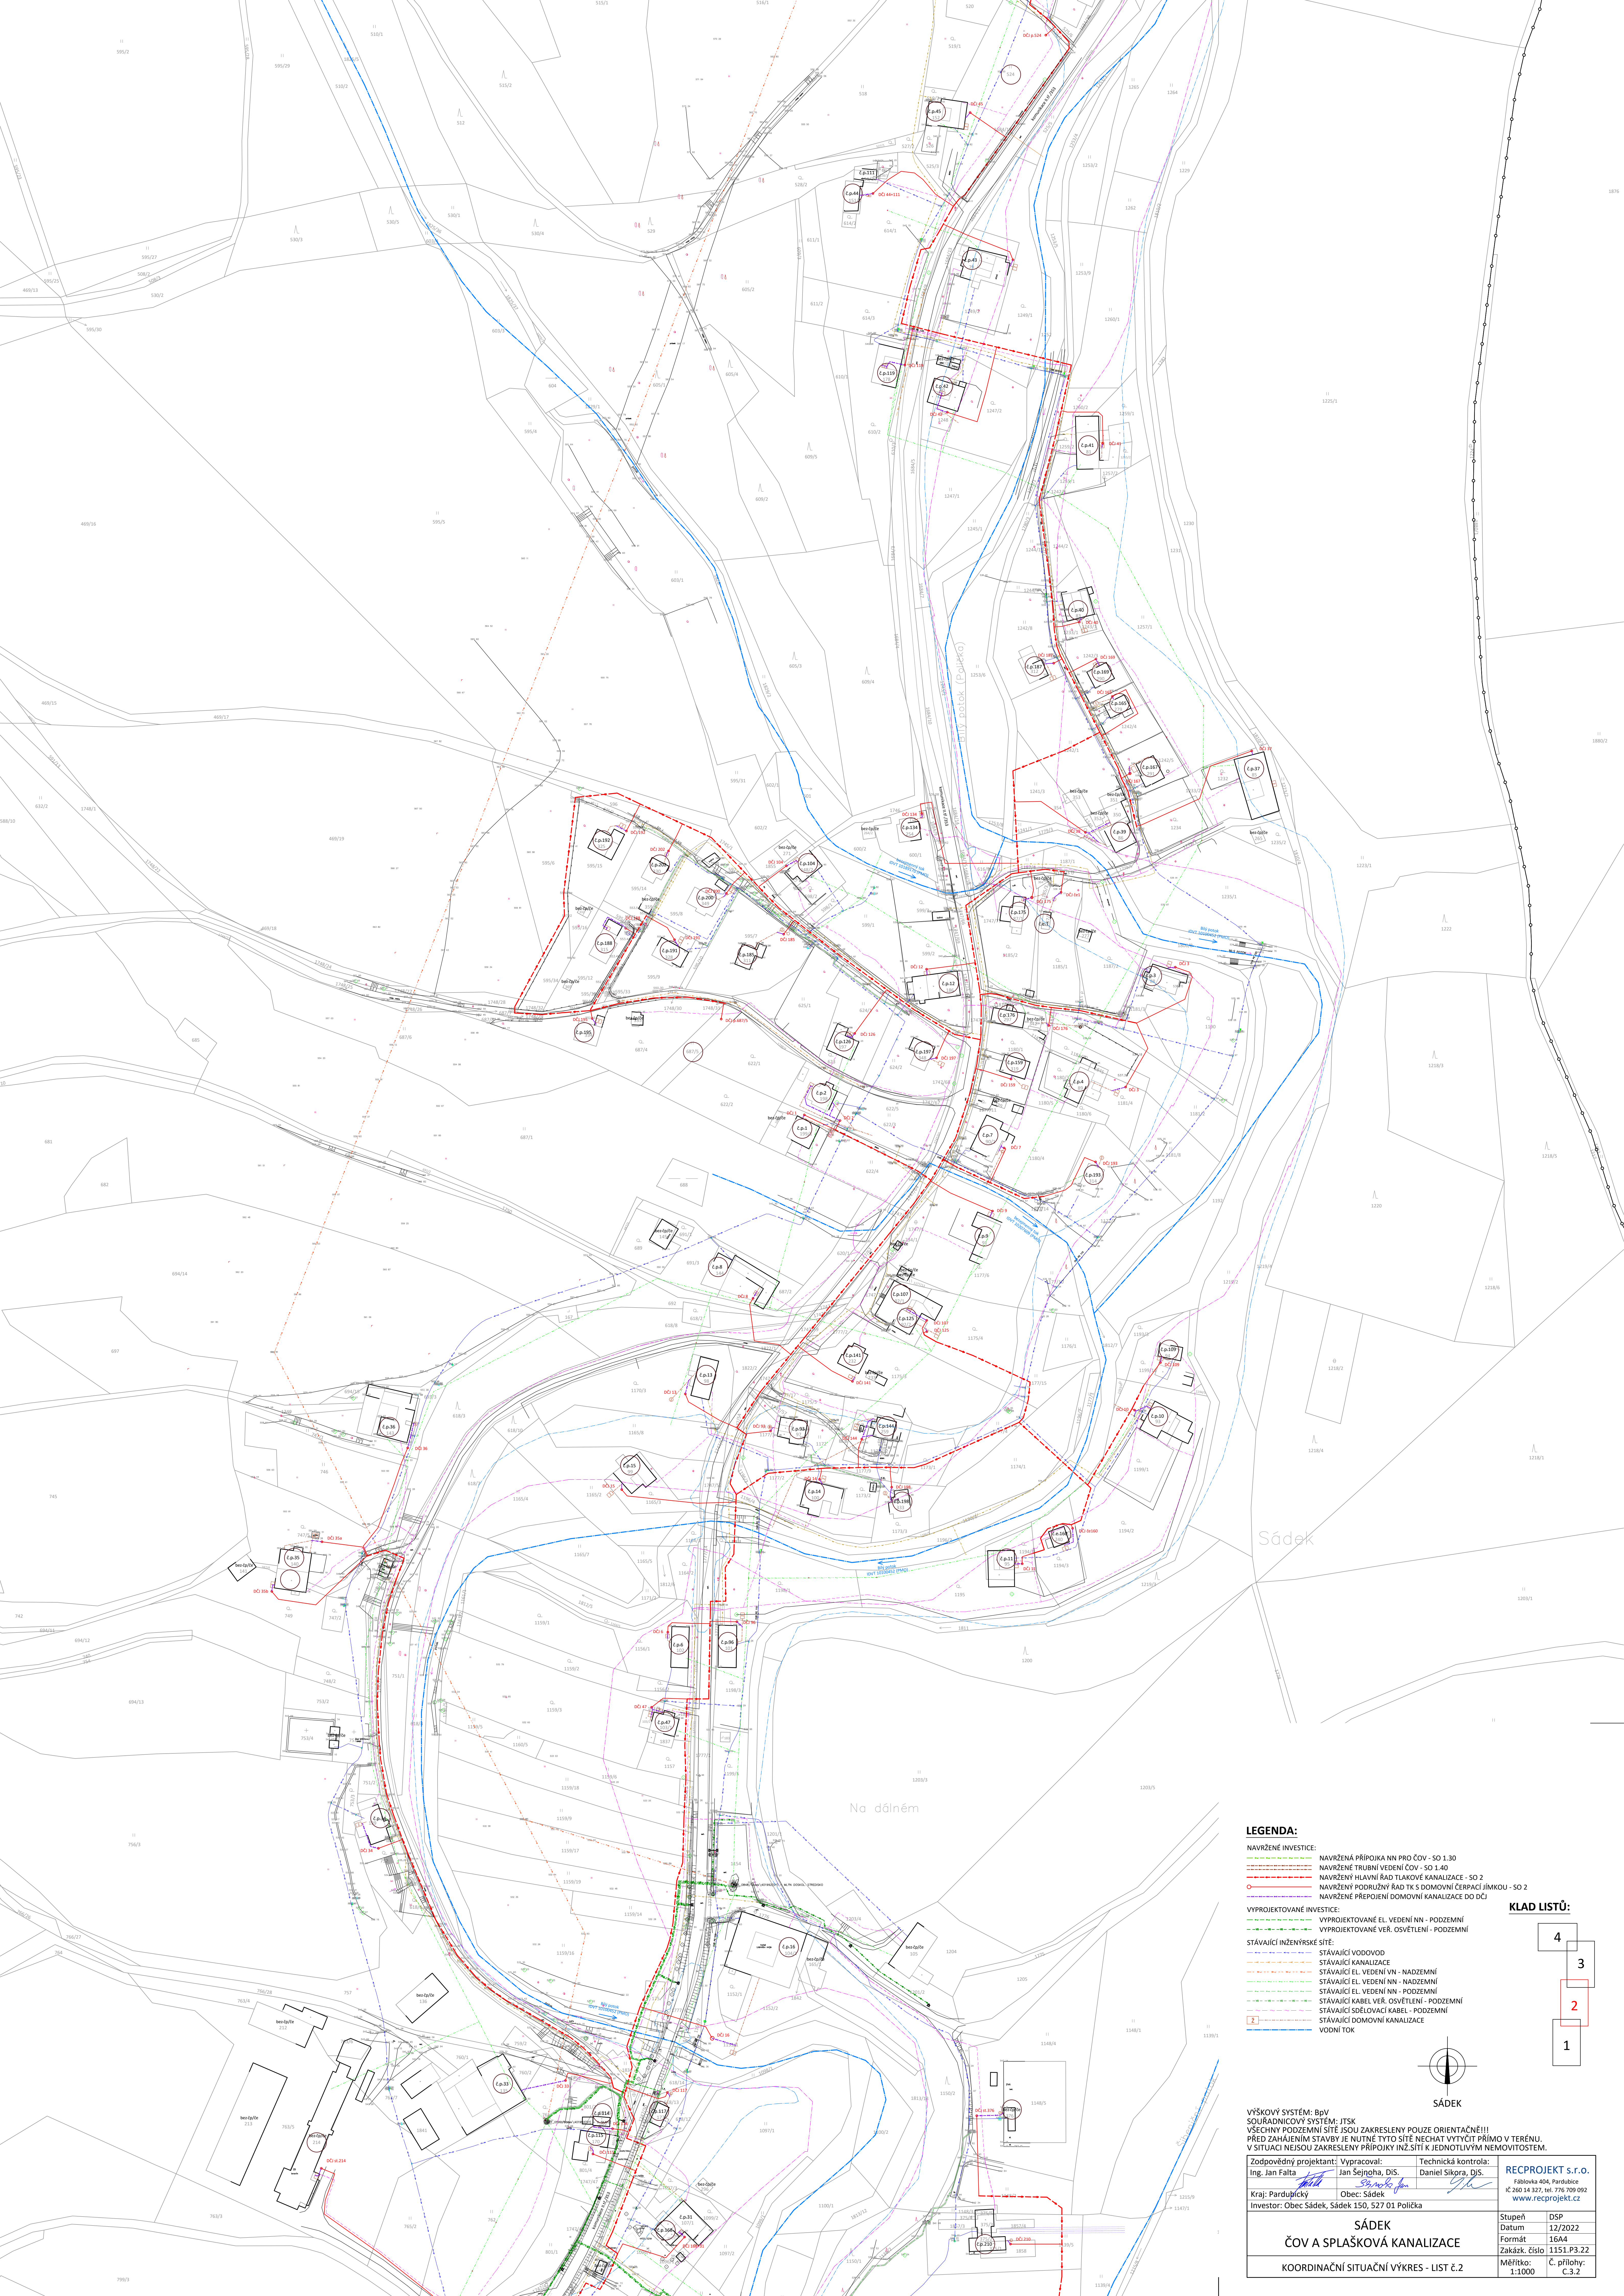

LEGENDA:

- NAVŘENÉ INVESTICE:
- NAVŘENÁ PŘÍPOJKA NN PRO ČOV - SO 1.30
 - NAVŘENÉ TRUBNÍ VEDENÍ ČOV - SO 1.40
 - NAVŘENÝ HLAVNÍ ŘÁD TLAKOVÉ KANALIZACE - SO 2
 - NAVŘENÝ PODŘÍŽNÝ ŘÁD TK S DOMOVNÍ ČERPAČÍ JÍMKOU - SO 2
 - NAVŘENÉ PŘEPOJENÍ DOMOVNÍ KANALIZACE DO DČJ
- VYPROJEKTOVANÉ INVESTICE:
- VYPROJEKTOVANÉ EL. VEDENÍ NN - PODZEMNÍ
 - VYPROJEKTOVANÉ VEŘ. OSVĚTLENÍ - PODZEMNÍ
- STÁVAJÍCÍ INŽENÝRSKÉ SÍTĚ:
- STÁVAJÍCÍ VODOVOD
 - STÁVAJÍCÍ KANALIZACE
 - STÁVAJÍCÍ EL. VEDENÍ VN - NADZEMNÍ
 - STÁVAJÍCÍ EL. VEDENÍ NN - NADZEMNÍ
 - STÁVAJÍCÍ EL. VEDENÍ NN - PODZEMNÍ
 - STÁVAJÍCÍ KABEL. VEŘ. OSVĚTLENÍ - PODZEMNÍ
 - STÁVAJÍCÍ SÍŤ OVLÁDACÍ KABEL - PODZEMNÍ
 - STÁVAJÍCÍ DOMOVNÍ KANALIZACE
 - VODNÍ TOK

KLAD LISTŮ:

4
3
2
1

VÝŠKOVÝ SYSTÉM: BvV
SOUŘADNICOVÝ SYSTÉM: IJKS
VŠECHNY PODZEMNÍ SÍTĚ JSOU ZAKRESLENY POUZE ORIENTAČNĚ!!!
PŘED ZAHÁJENÍM STAVBY JE NUTNÉ TYTO SÍTĚ NECHAT VYTÝČIT PŘÍMO V TERÉNU.
V SITUACI NEJSOU ZAKRESLENY PŘÍPOJKY INŽ. SÍTĚ K JEDNOTLIVÝM NEMOVITOSTEM.

Zodpovědný projektant: Ing. Jan Falta	Vypracoval: Jan Sejroha, DiS.	Technická kontrola: Daniel Sikora, DiS.	REC PROJEKT s.r.o. Fáblovka 404, Pardubice IČ 260 14 327, tel. 776 709 092 www.recprojekt.cz
Kraj: Pardubický	Obec: Sádek	Investor: Obec Sádek, Sádek 150, 527 01 Polička	

SÁDEK ČOV A SPLAŠKOVÁ KANALIZACE	Stupeň: DSP
KOORDINAČNÍ SITUACNÍ VÝKRES - LIST č.2	Datum: 12/2022
	Formát: 16A4
	Zakáz. číslo: 1151.P3.22
	Měřítko: 1:1000
	Č. přílohy: C.3.2