



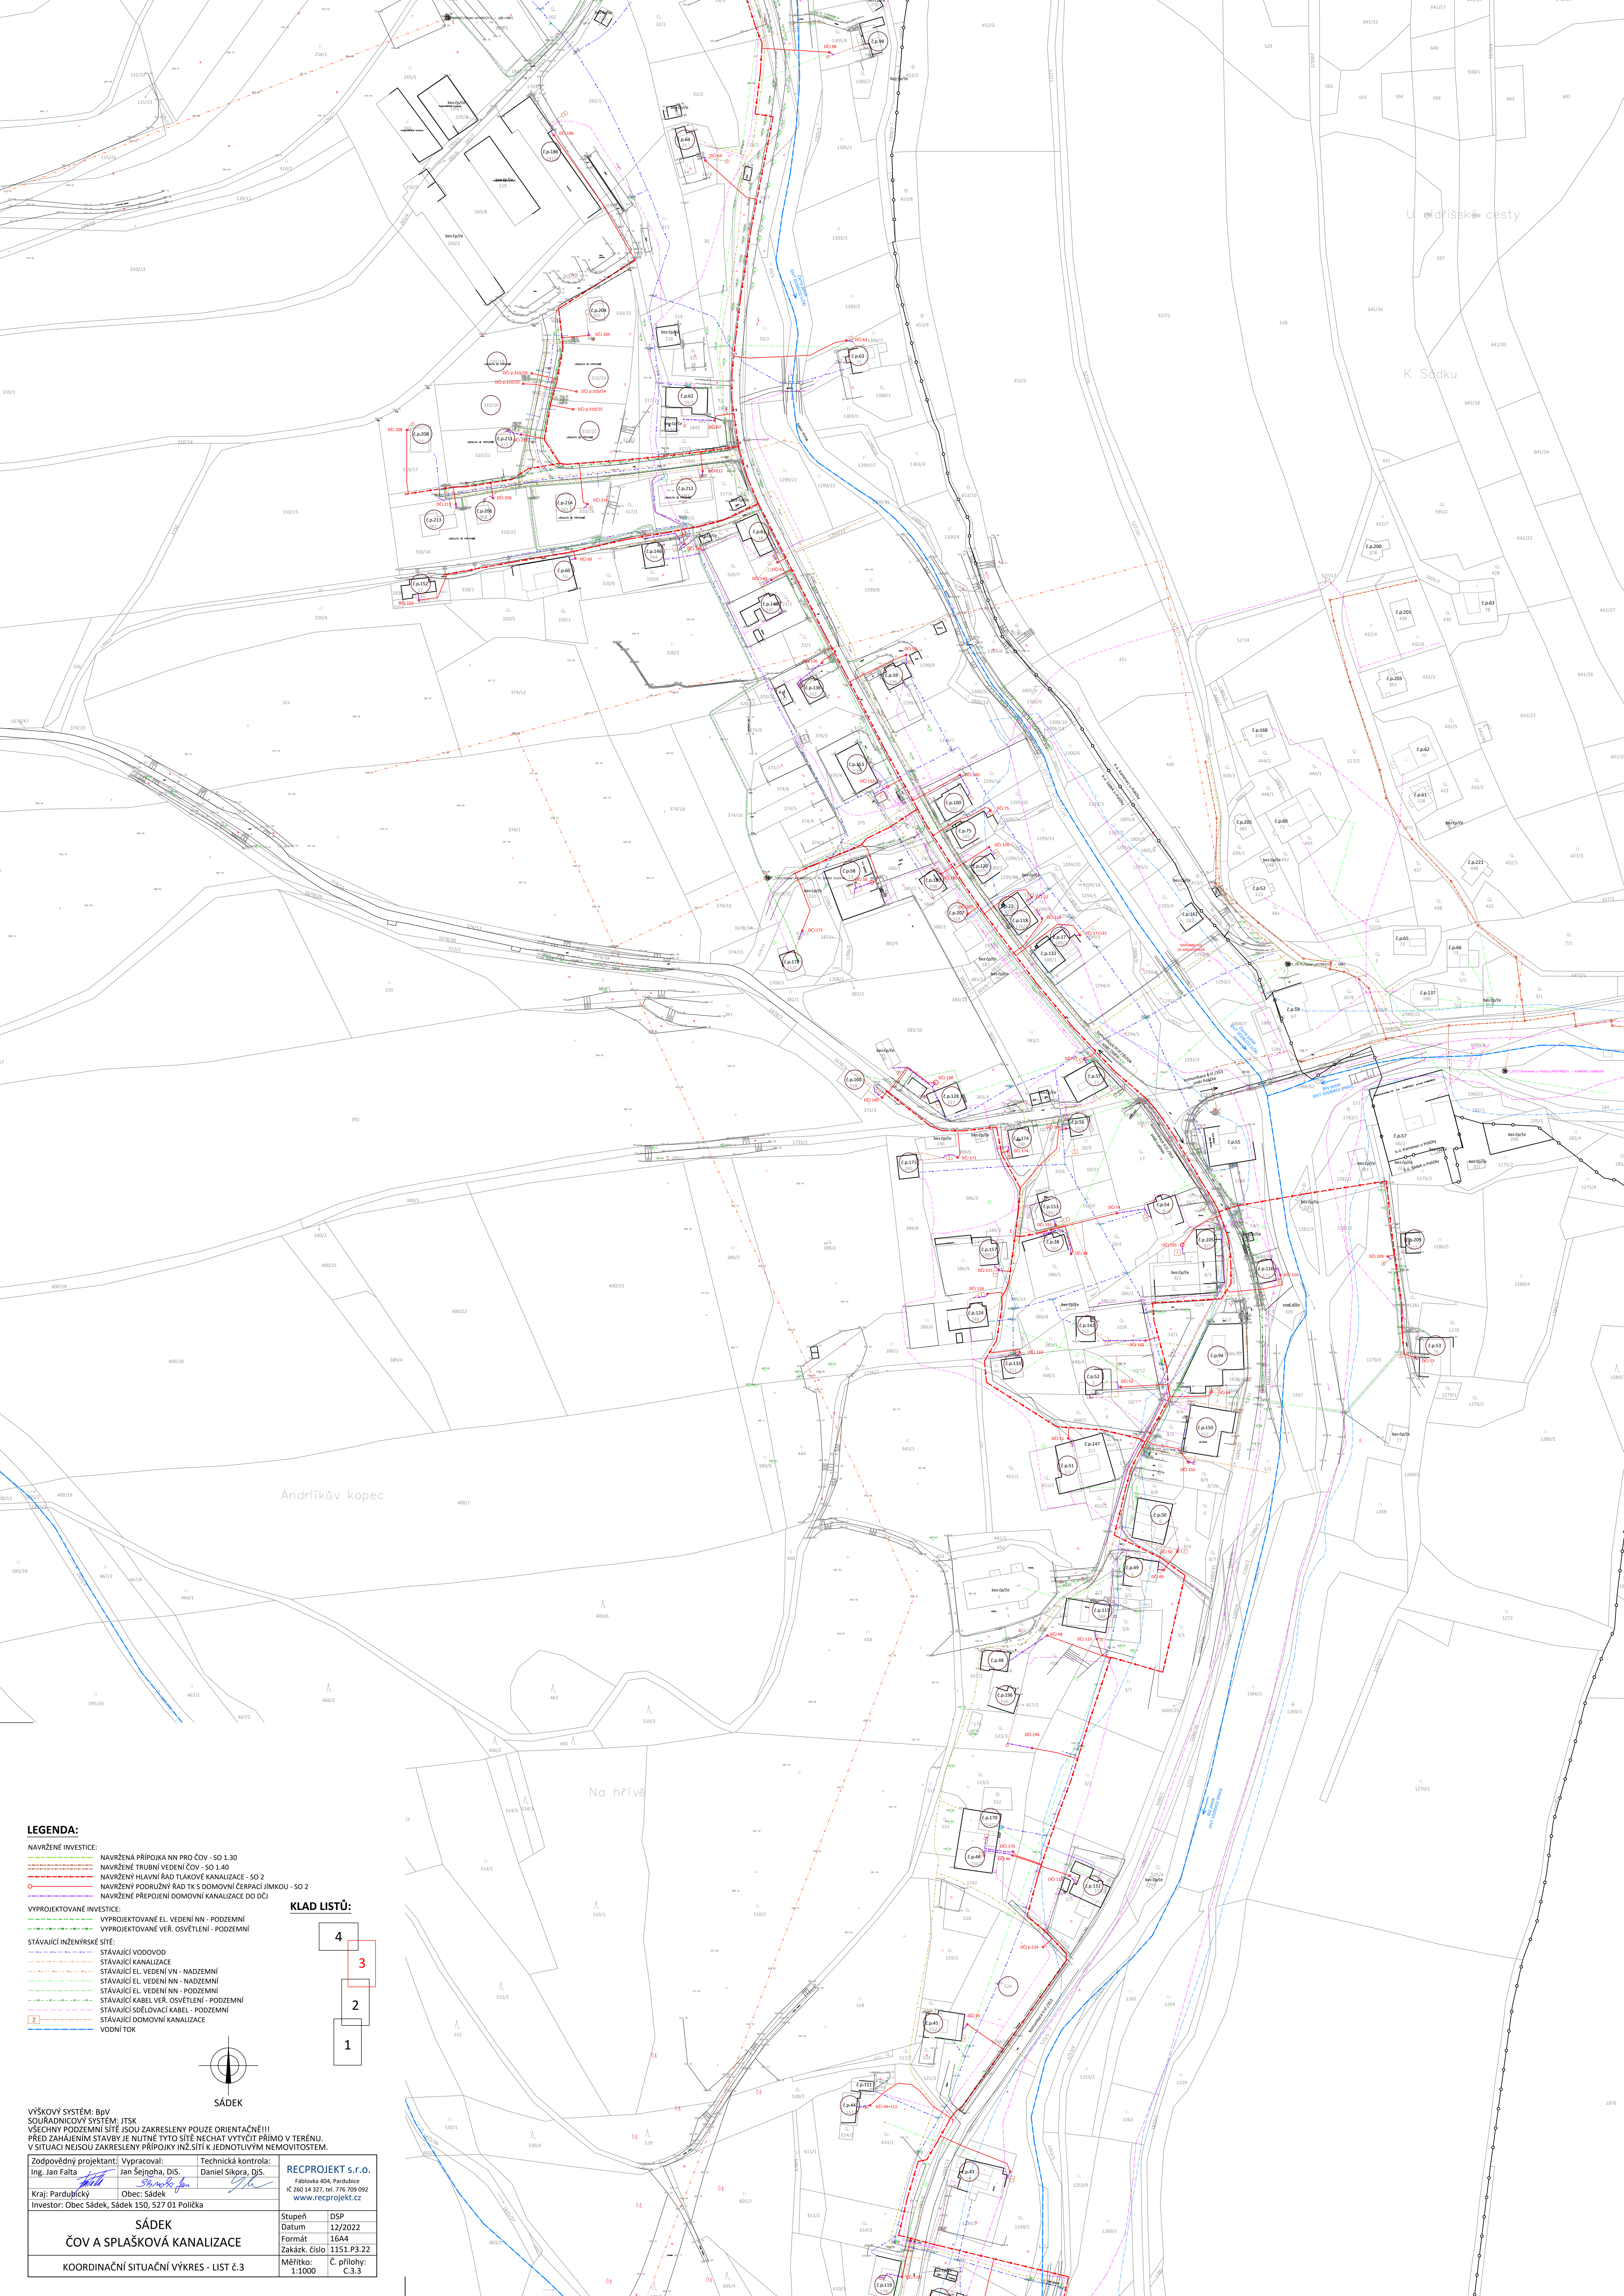

LEGENDA:

- NAVRŽENÉ INVESTICE:
- NAVRŽENÁ PŘÍPOJKA NN PRO ČOV - SO 1.30
 - NAVRŽENÉ TRUBNÍ VEDENÍ ČOV - SO 1.40
 - NAVRŽENÝ HLAVNÍ ŘAD TLAKOVÉ KANALIZACE - SO 2
 - NAVRŽENÝ PODRUŽNÝ ŘAD TK S DOMOVNÍ ČERPAČÍ JÍMKOU - SO 2
 - NAVRŽENÉ PŘEPOJENÍ DOMOVNÍ KANALIZACE DO ČOV
- VYPROJEKTOVANÉ INVESTICE:
- VYPROJEKTOVANÉ EL. VEDENÍ NN - PODZEMNÍ
 - VYPROJEKTOVANÉ VĚR. OSVĚTLENÍ - PODZEMNÍ
- STÁVAJÍCÍ INŽENÝRSKÉ SÍTĚ:
- STÁVAJÍCÍ VODOVOD
 - STÁVAJÍCÍ KANALIZACE
 - STÁVAJÍCÍ EL. VEDENÍ VN - NADZEMNÍ
 - STÁVAJÍCÍ EL. VEDENÍ NN - NADZEMNÍ
 - STÁVAJÍCÍ EL. VEDENÍ NN - PODZEMNÍ
 - STÁVAJÍCÍ KABEL. VĚR. OSVĚTLENÍ - PODZEMNÍ
 - STÁVAJÍCÍ SĐELOVACÍ KABEL - PODZEMNÍ
 - STÁVAJÍCÍ DOMOVNÍ KANALIZACE
 - VDVNÍ TOK

KLAD LISTŮ:

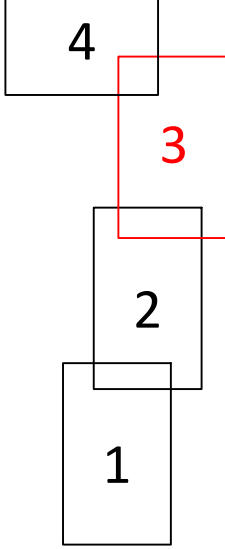

SÁDEK

VÝŠKOVÝ SYSTÉM: b.p.v.
SOUŘADNICOVÝ SYSTÉM: JTSK
VŠECHNY PODZEMNÍ SÍTĚ JSOU ZAKRESLENY POUZE ORIENTAČNĚ!!!
PŘED ZAHÁJENÍM STAVBY JE NUTNÉ TYTO SÍTĚ NECHÁT VYTÝČIT PŘÍMO V TERÉNU.
V SITUACI NEJSOU ZAKRESLENY PŘÍPOJKY INŽ.SÍTĚ K JEDNOTLIVÝM NEMOVITOSTEM.

Zodpovědný projektant:	Vypracoval:	Technická kontrola:	RECPROJEKT s.r.o. Fabřnická 404, Pardubice IČ 260 14 327, tel. 776 709 092 www.recprojekt.cz
Ing. Jan Falta	Jan Sejnoha, DiS.	Daniel Sikora, DiS.	
Kraj: Pardubický	Obec: Sádek		
Investor: Obec Sádek, Sádek 150, 527 01 Polička			
SÁDEK			Stupeň DSP
ČOV A SPLAŠKOVÁ KANALIZACE			Datum 12/2022
			Formát 16A4
			Zakáz. číslo 1151.P3.22
KOORDINAČNÍ SITUAČNÍ VÝKRES - LIST č.3			Měřítko: 1:1000
			Č. přílohy: C.3.3