



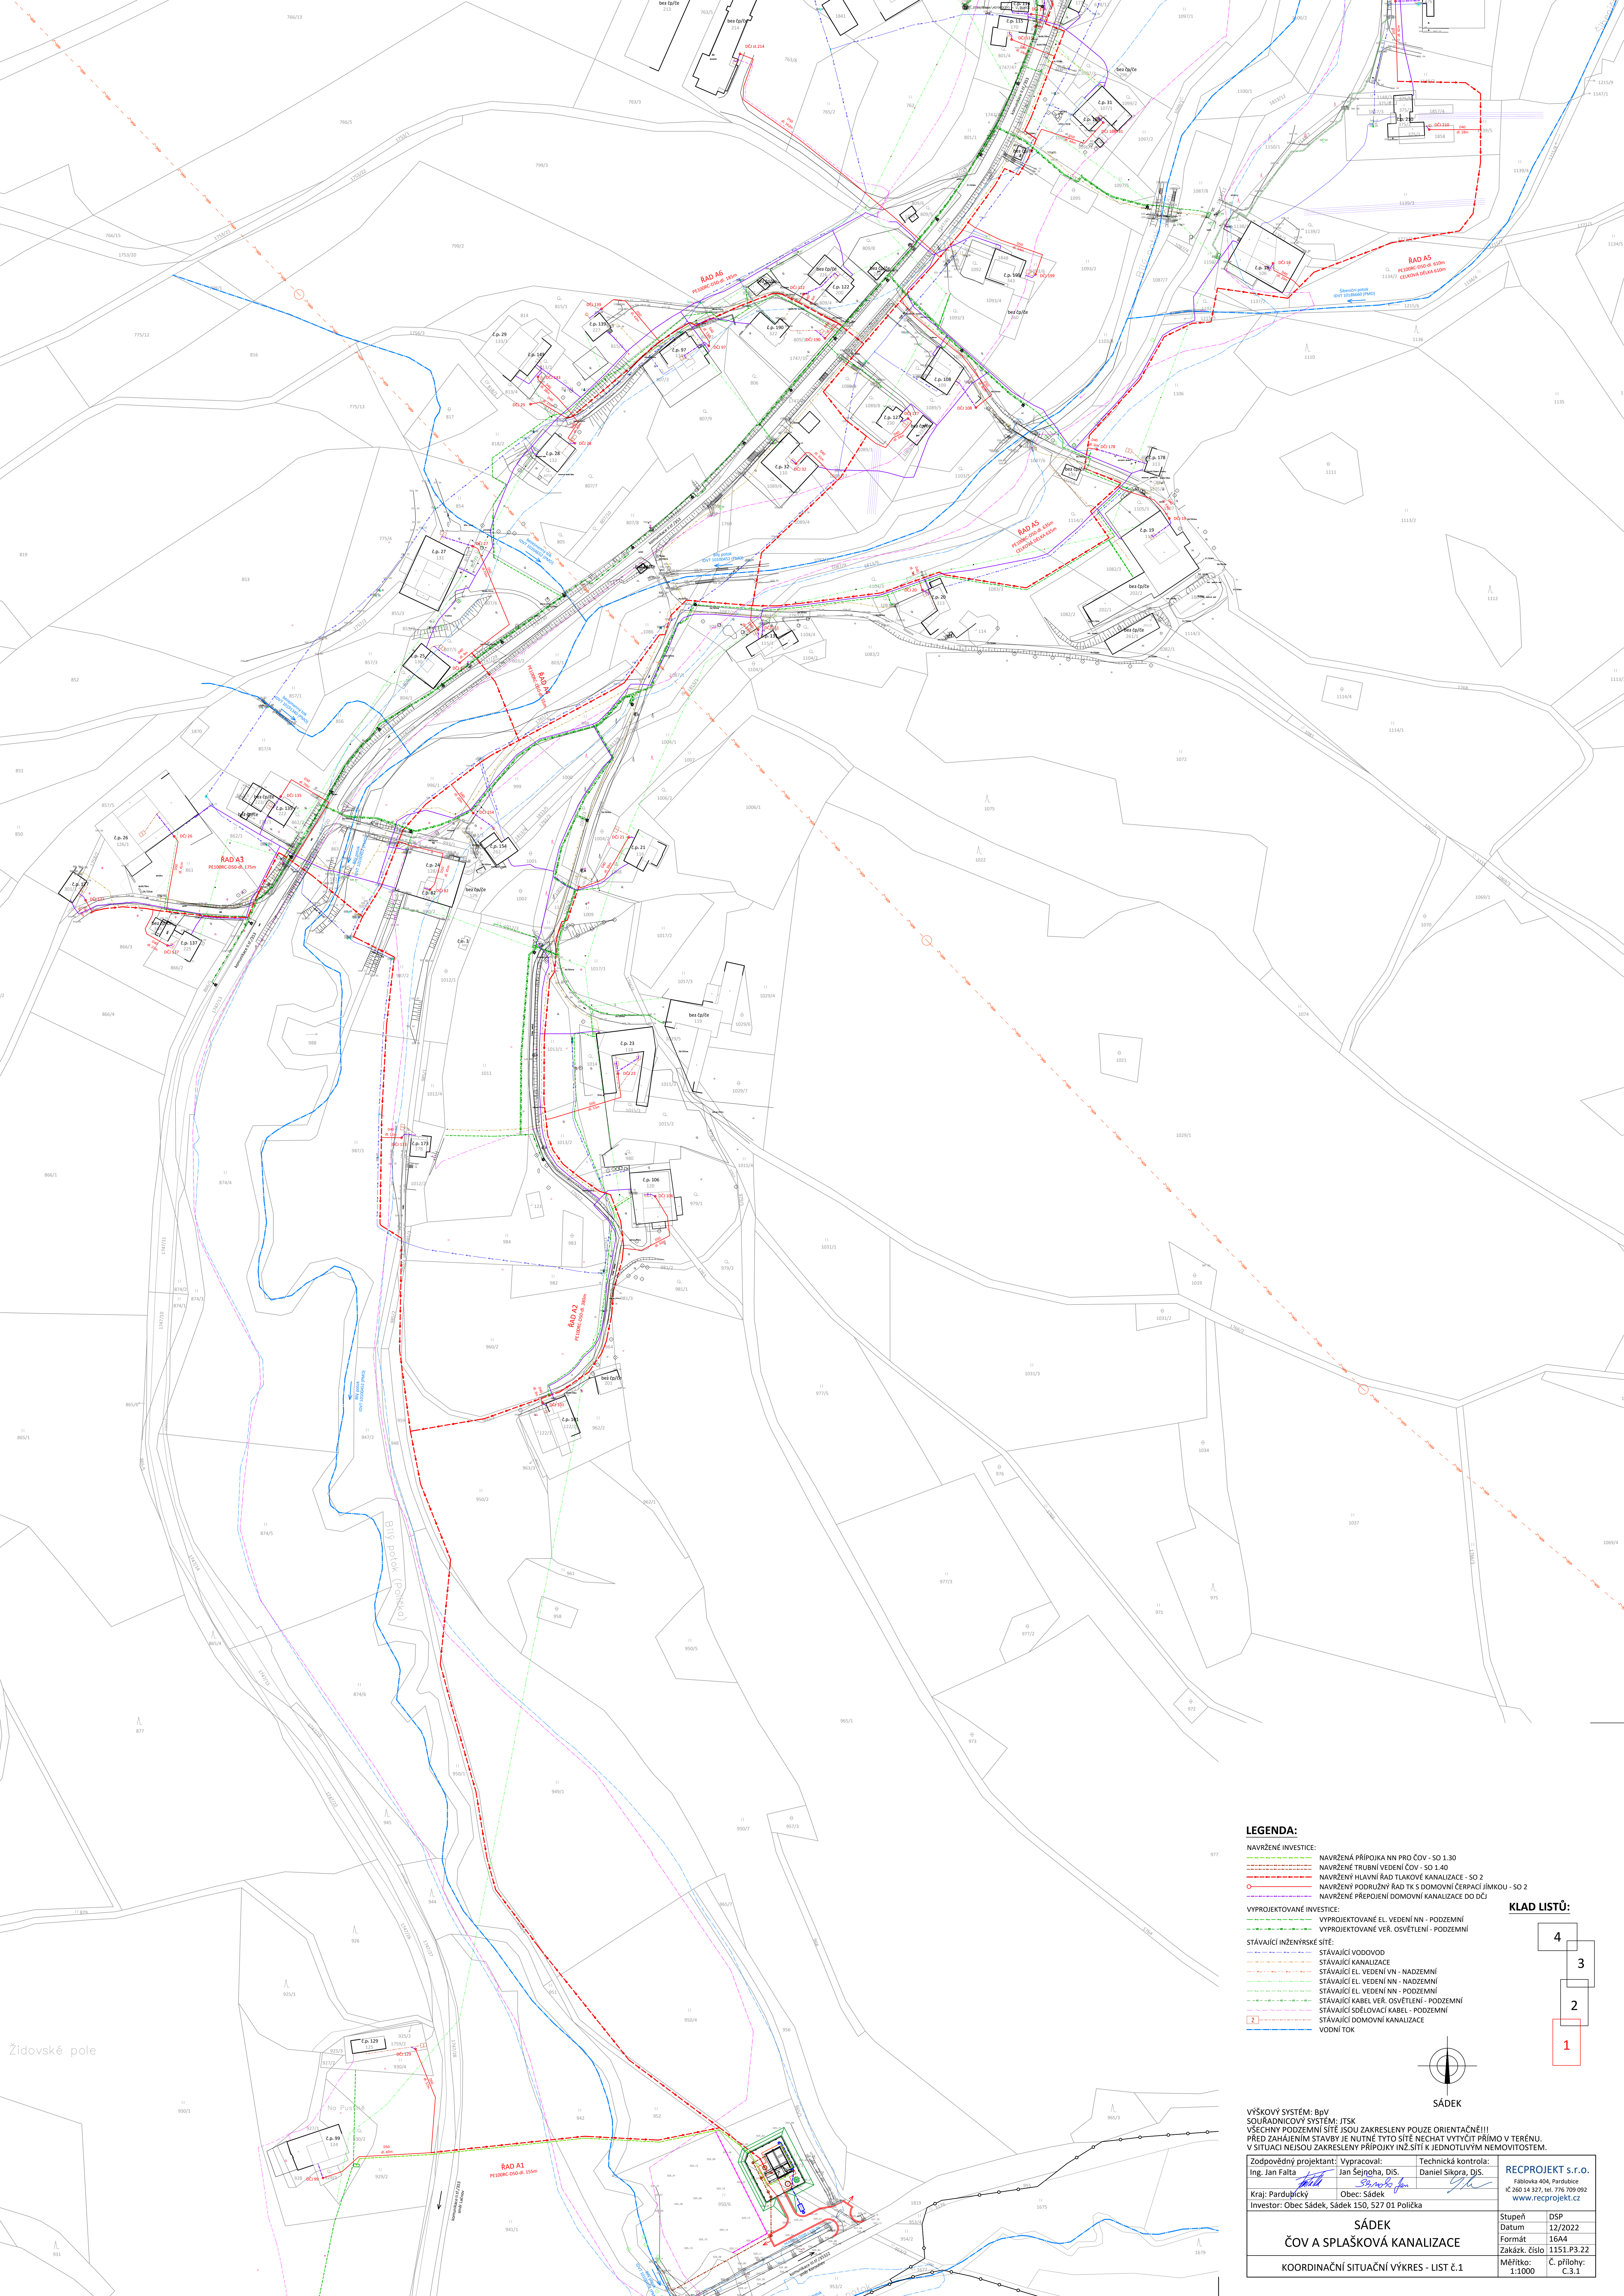


LEGENDA:

- | | | | |
|---|----------------------------|--|------------|
| 

 | NAVŘAZENÉ INVESTICE: | NAVŘAZENÁ PŘÍPOJKA NN PRO ČOV - SO 1,30
NAVŘAZENÉ TRUBNÍ VEDENÍ ČOV - SO 1,40
NAVŘAZENÉ HLAVNÍ RAD TLAKOVÉ KANALIZACE - SO 2
NAVŘAZENÝ POBOČNÝ RAD T S DOMOVNÍ CERACÍ JIMKOU - SO 2
NAVŘAZENÝ PŘEPOJENÍ DOMOVNÍ KANALIZACE DO ČOV | KLA |
| 
 | VYPROJEKTOVANÉ INVESTICE: | VYPROJEKTOVANÉ EL. VEDENÍ NN - PODZEMNÍ
VYPROJEKTOVANÉ VĚR. OSVĚTLENÍ - PODZEMNÍ | |
| 
 | STÁVAJÍCÍ INŽENÝRSKÉ SÍTĚ: | STÁVAJÍCÍ VODOVOD
STÁVAJÍCÍ KANALIZACE
STÁVAJÍCÍ EL. VEDENÍ VN - NAZEMNÍ
STÁVAJÍCÍ EL. VEDENÍ NN - NAZEMNÍ
STÁVAJÍCÍ EL. VEDENÍ NN - PODZEMNÍ
STÁVAJÍCÍ KABEL VĚR. OSVĚTLENÍ - PODZEMNÍ
STÁVAJÍCÍ SLOŽOVACÍ KABEL - PODZEMNÍ
STÁVAJÍCÍ DOMOVNÍ KANALIZACE | |
| 
 | | VÝROBNÍ
VÝROBNÍ | |
| 
 | | | |

KLAD LISTŮ:

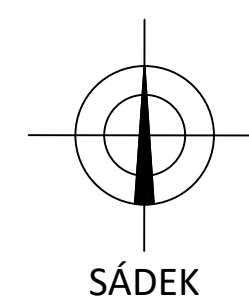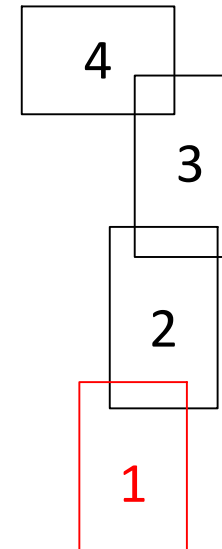

VÝŠKOVÝ SYSTÉM: BpV
SOUŘADNICOVÝ SYSTÉM: JTSK
VŠECHNY PODZEMNÍ SÍTĚ JSOU ZAKRESLENY POUZE ORIENTAČNĚ!!!
PŘED ZAHÁJENÍM STAVBY JE NUTNÉ TYTO SÍTĚ NECHAT VYTÝČIT PŘÍMO V TERÉNU.
V SITUACI NEJSOU ZAKRESLENY PŘÍPOJKY INŽ.SÍTÍ K JEDNOTLIVÝM NEMOVITOSTEM.

Zodpovědný projektant:	Vypracoval:	Technická kontrola:	RECPROJEKT s.r.o. Fáblovka 404, Pardubice IČ 260 14 327, tel. 776 709 092 www.recprojekt.cz
Ing. Jan Falta	Jan Sejnoha, DiS.	Daniel Šikora, DiS.	
Kraj: Pardubický	Obec: Sádék		
Investor: Obec Sádék, Sádék 150, 527 01 Polička			

SÁDEK
ČOV A SPLAŠKOVÁ KANALIZACE

KOORDINAČNÍ SITUAČNÍ VÝKRES - LIST č.1

Stupeň	DSP
Datum	12/2022
Formát	16A4
Zakázk. číslo	1151.P3.22

Měřítko: 1:1000	Č. přílohy: C 3.1
--------------------	----------------------