


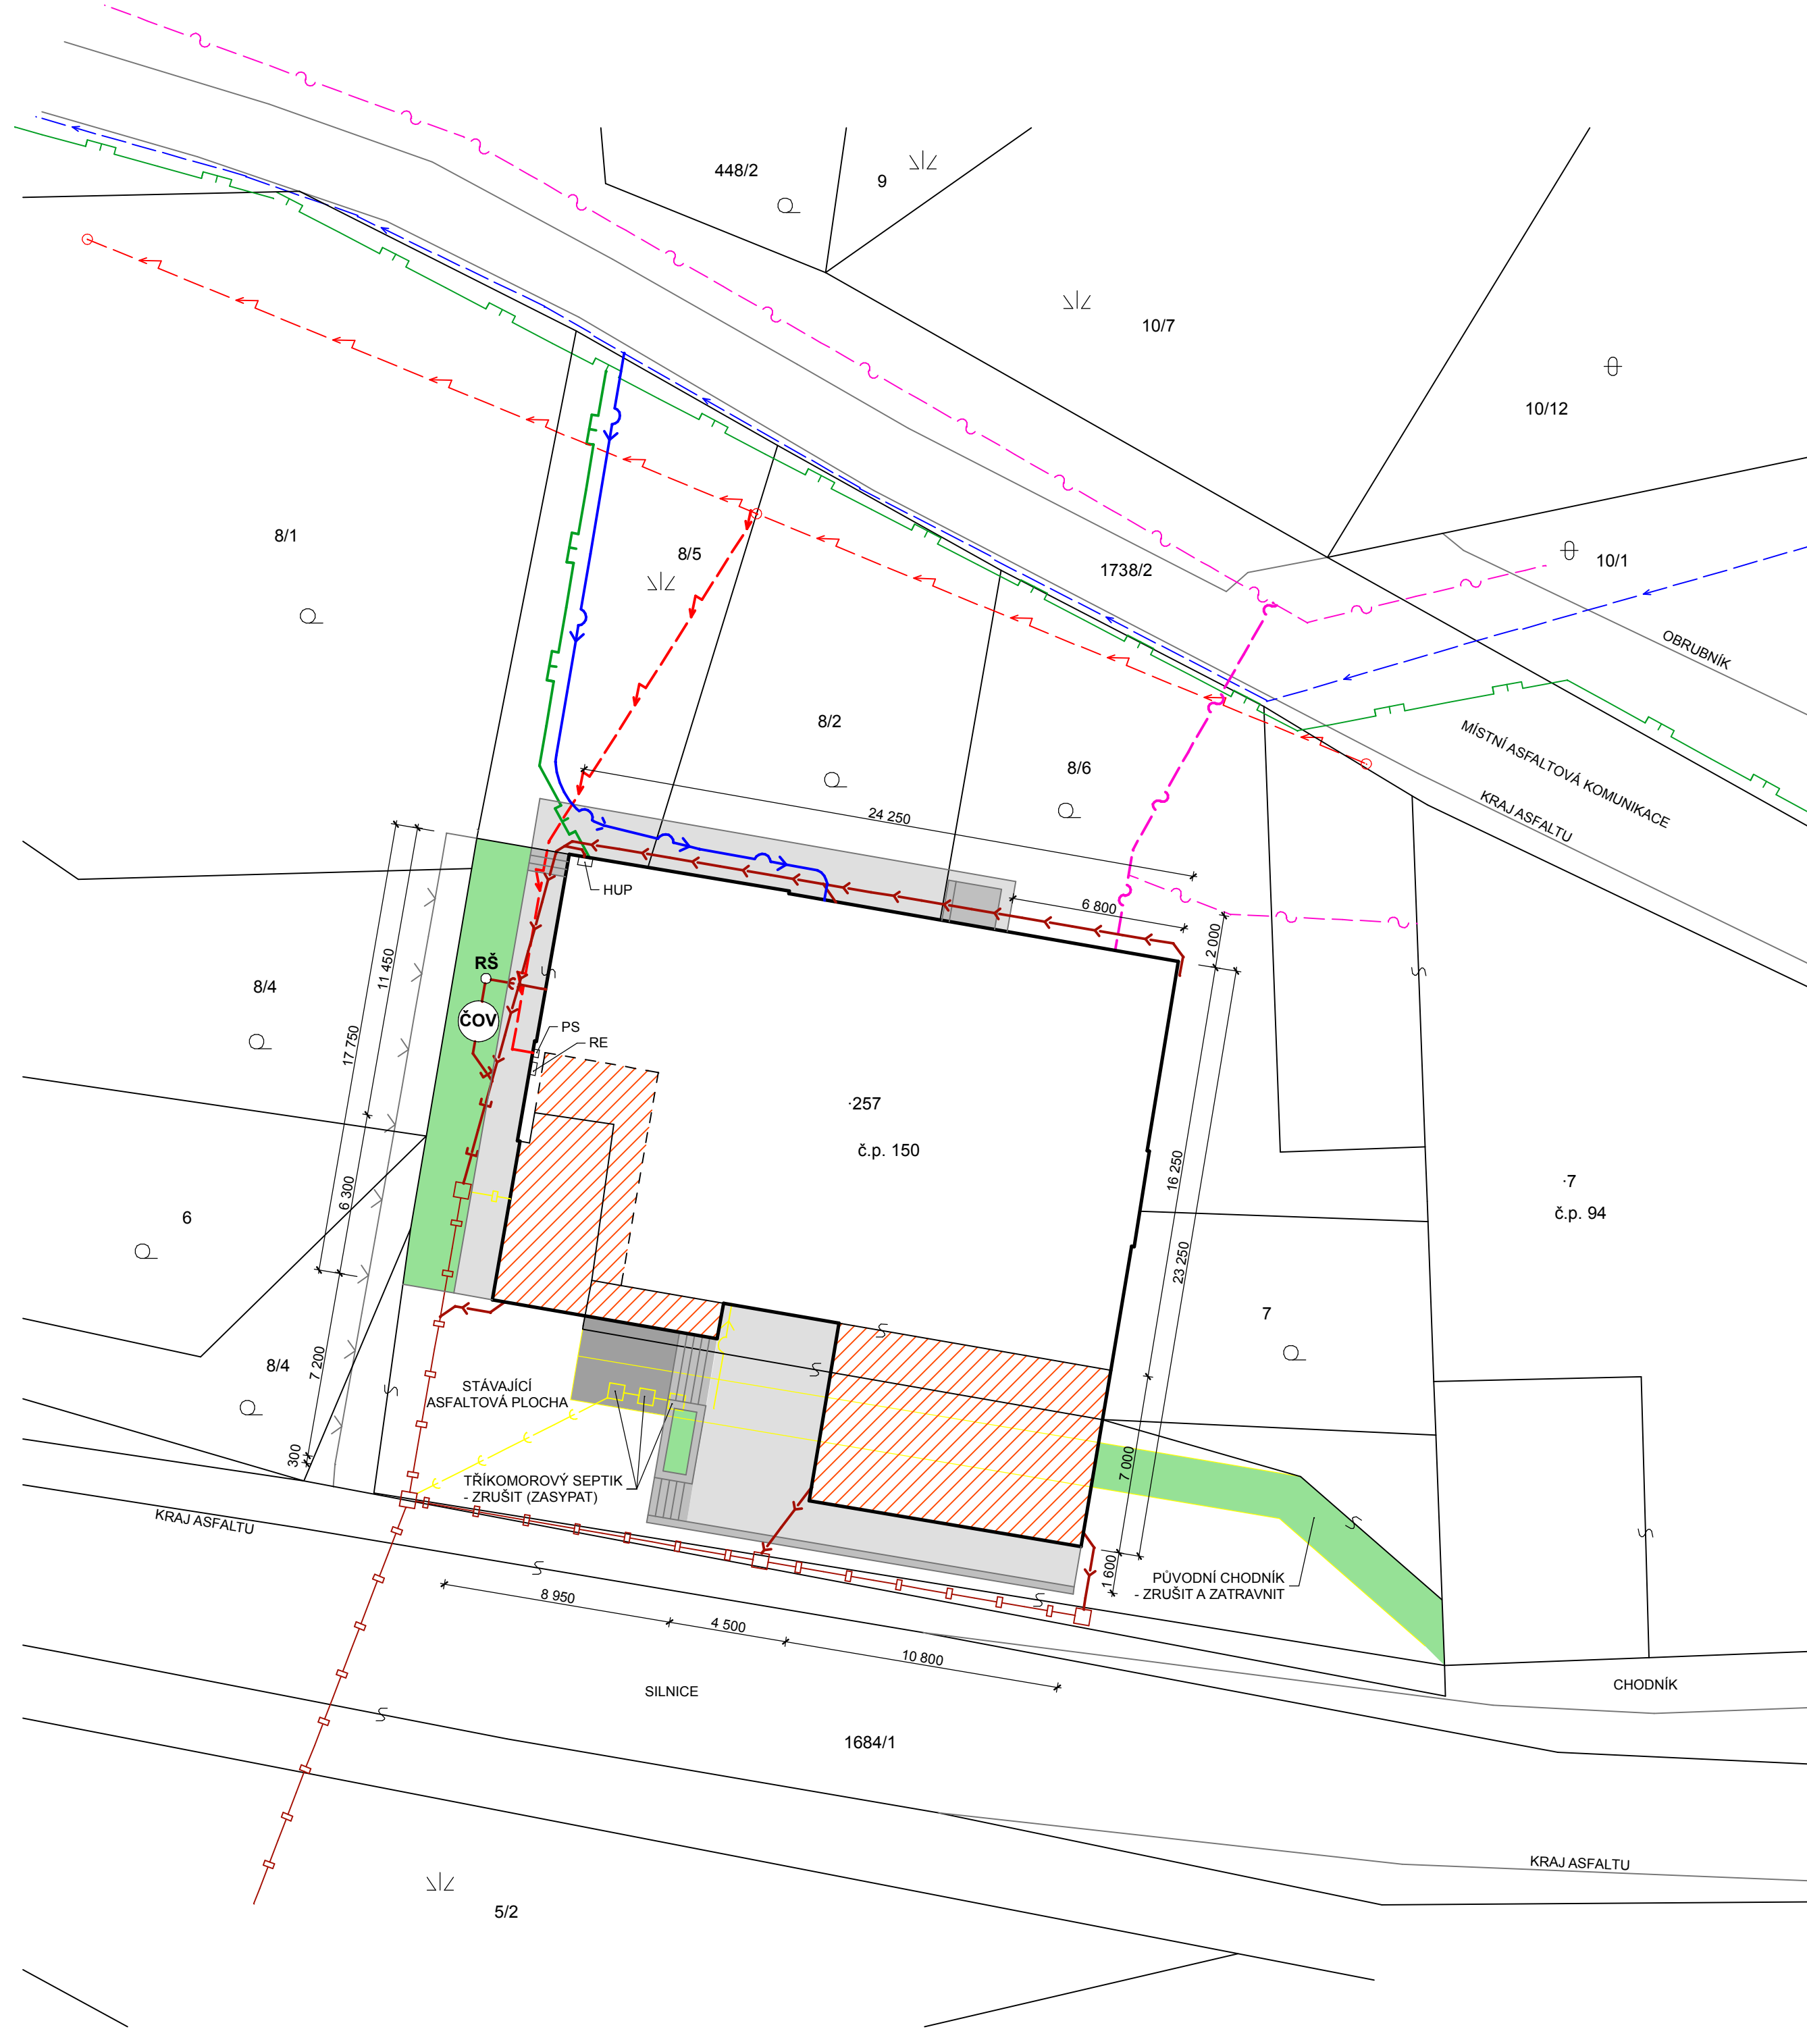

SITUACE
M 1:200



VEŘEJNÉ INŽENÝRSKÉ SÍTĚ:

- - - - - VEŘEJNÝ VODOVODNÍ ŘÁD
- - - - - VEŘEJNÝ STL PLYNOVOD
- - - - - NADZEMNÍ VEDENÍ ELEKTRO NN
- - - - - VEŘEJNÁ KANALIZACE DEŠŤOVÁ (PŘEDPOKLÁDANÁ TRASA)
- - - - - PODZEMNÍ VEDENÍ ČESKÝ TELECOM

PŘÍPOJKY:

- - - - - VODOVODNÍ PŘÍPOJKA RPE
- - - - - STL PŘÍPOJKA PLYNU IPE
- - - - - STÁVAJÍCÍ PŘÍPOJKA ELEKTRO (PŘEDPOKLÁDANÁ TRASA)
- - - - - SPLAŠKOVÁ KANALIZACE Z DOMU DO ČOV
- - - - - DEŠŤOVÁ KANALIZACE NAPOJENÁ NA STÁV. VEŘEJNOU DEŠŤOVOU KANALIZACI
- - - - - PŘEČISTĚNÉ VODY OD ČOV A VODY DEŠŤOVÉ
- - - - - STÁVAJÍCÍ PŘÍPOJKA ČESKÝHO TELECOMU
- - - - - ZRUŠENÉ PŮVODNÍ PŘÍPOJKY INŽENÝRSKÝCH SÍTÍ


LEGENDA:

- SO 01 - OBECNÍ DŮM - PLOCHA PŮVODNÍ PRODEJNY
- SO 01 - OBECNÍ DŮM - NOVĚ PŘÍSTAVOVANÉ ČÁSTI
- SO 01 - OBECNÍ DŮM - NOVĚ ZPEVNĚNÉ PLOCHY - BETONOVÁ DLAŽBA
- SO 01 - OBECNÍ DŮM - NOVĚ BETONOVÉ ZDI A SCHODIŠTĚ
- SO 01 - OBECNÍ DŮM - NOVĚ ASFALTOVÉ PLOCHY
- SO 01 - OBECNÍ DŮM - NOVĚ ZATRAVNĚNÉ PLOCHY
- HUP** SO 01 - MĚŘENÍ, REGULACE A HLAVNÍ UZÁVĚR PLYNU
- PS** SO 01 - STÁVAJÍCÍ PŘÍPOJKOVÁ SKŘIŇ ELEKTRO
- RE** SO 01 - NOVÉ UMÍSTĚNÍ ELEKTROMĚROVÉHO ROZVÁDĚČE
- RŠ** SO 01 - REVIZNÍ ŠACHTA NA SPLAŠKOVÉ KANALIZACI
- SO 02 - ČISTÍRNA ODPADNÍCH VOD

POZNÁMKA:

PŘI PROVÁDĚNÍ ZEMNÍCH PRACÍ JE NUTNÉ ZNÁT PŘESNOU POLOHU VŠECH INŽENÝRSKÝCH SÍTÍ VČ. PŘÍPOJEK A V JEJICH MÍSTĚ PROVÁDĚT VÝKOP RUČNĚ
PŘI SOUBĚHU NEBO KŘÍŽENÍ INŽENÝRSKÝCH SÍTÍ JE NUTNÉ DODRŽET ČSN 73 6005 "PROSTOROVÉ USPOŘÁDÁNÍ SÍTÍ TECHNICKÉHO VYBAVENÍ"
OBJEKT JE ZAKRESLEN A KÓTOVÁN BEZ ZATEPLENÍ

0,000 = ÚROVEŇ STÁVAJÍCÍ ČISTÉ PODLAHY V PRODEJNĚ

Architekt	Ing. arch. Karel Šrámek	 APOLLO CZ s.r.o. Tyršova 155, 572 01 Polička + 420 441 722 204 apollo@apoloc.cz www.apoloc.cz	
Vedoucí zakázky	Josef Findejs		
Projektant	Josef Findejs		
Zodp. projektant	Ing. Martin Kozáček		
Kraj	Pardubický		
MÚ/OU	Polička		
Investor	Obec Sádek, Sádek 116, 572 01 Polička		
Název stavby:	ADAPTACE OBJEKTU PRODEJNY NA OBECNÍ DŮM V SÁDKU U POLIČKY		
Místo stavby:	k.ú. Sádek u Poličky, st.p.č. 257, p.č. 8/5, 8/2, 8/6	Formát	6x44
Stavební objekt:	SO-01 - OBECNÍ DŮM, SO-02 - ČOV	Datum	I. 07
Část:	A - PRŮVODNÍ ČÁST	Číslo zakázky	00306
Obsah přílohy:	KOORDINAČNÍ SITUACE	Stupeň PD	DPS
		Revize	00
		Označení přílohy:	Číslo paré:
		A.02	
		Měřítko:	1:200