


**PŮDORYS ZÁKLADŮ**  
**M 1:50**

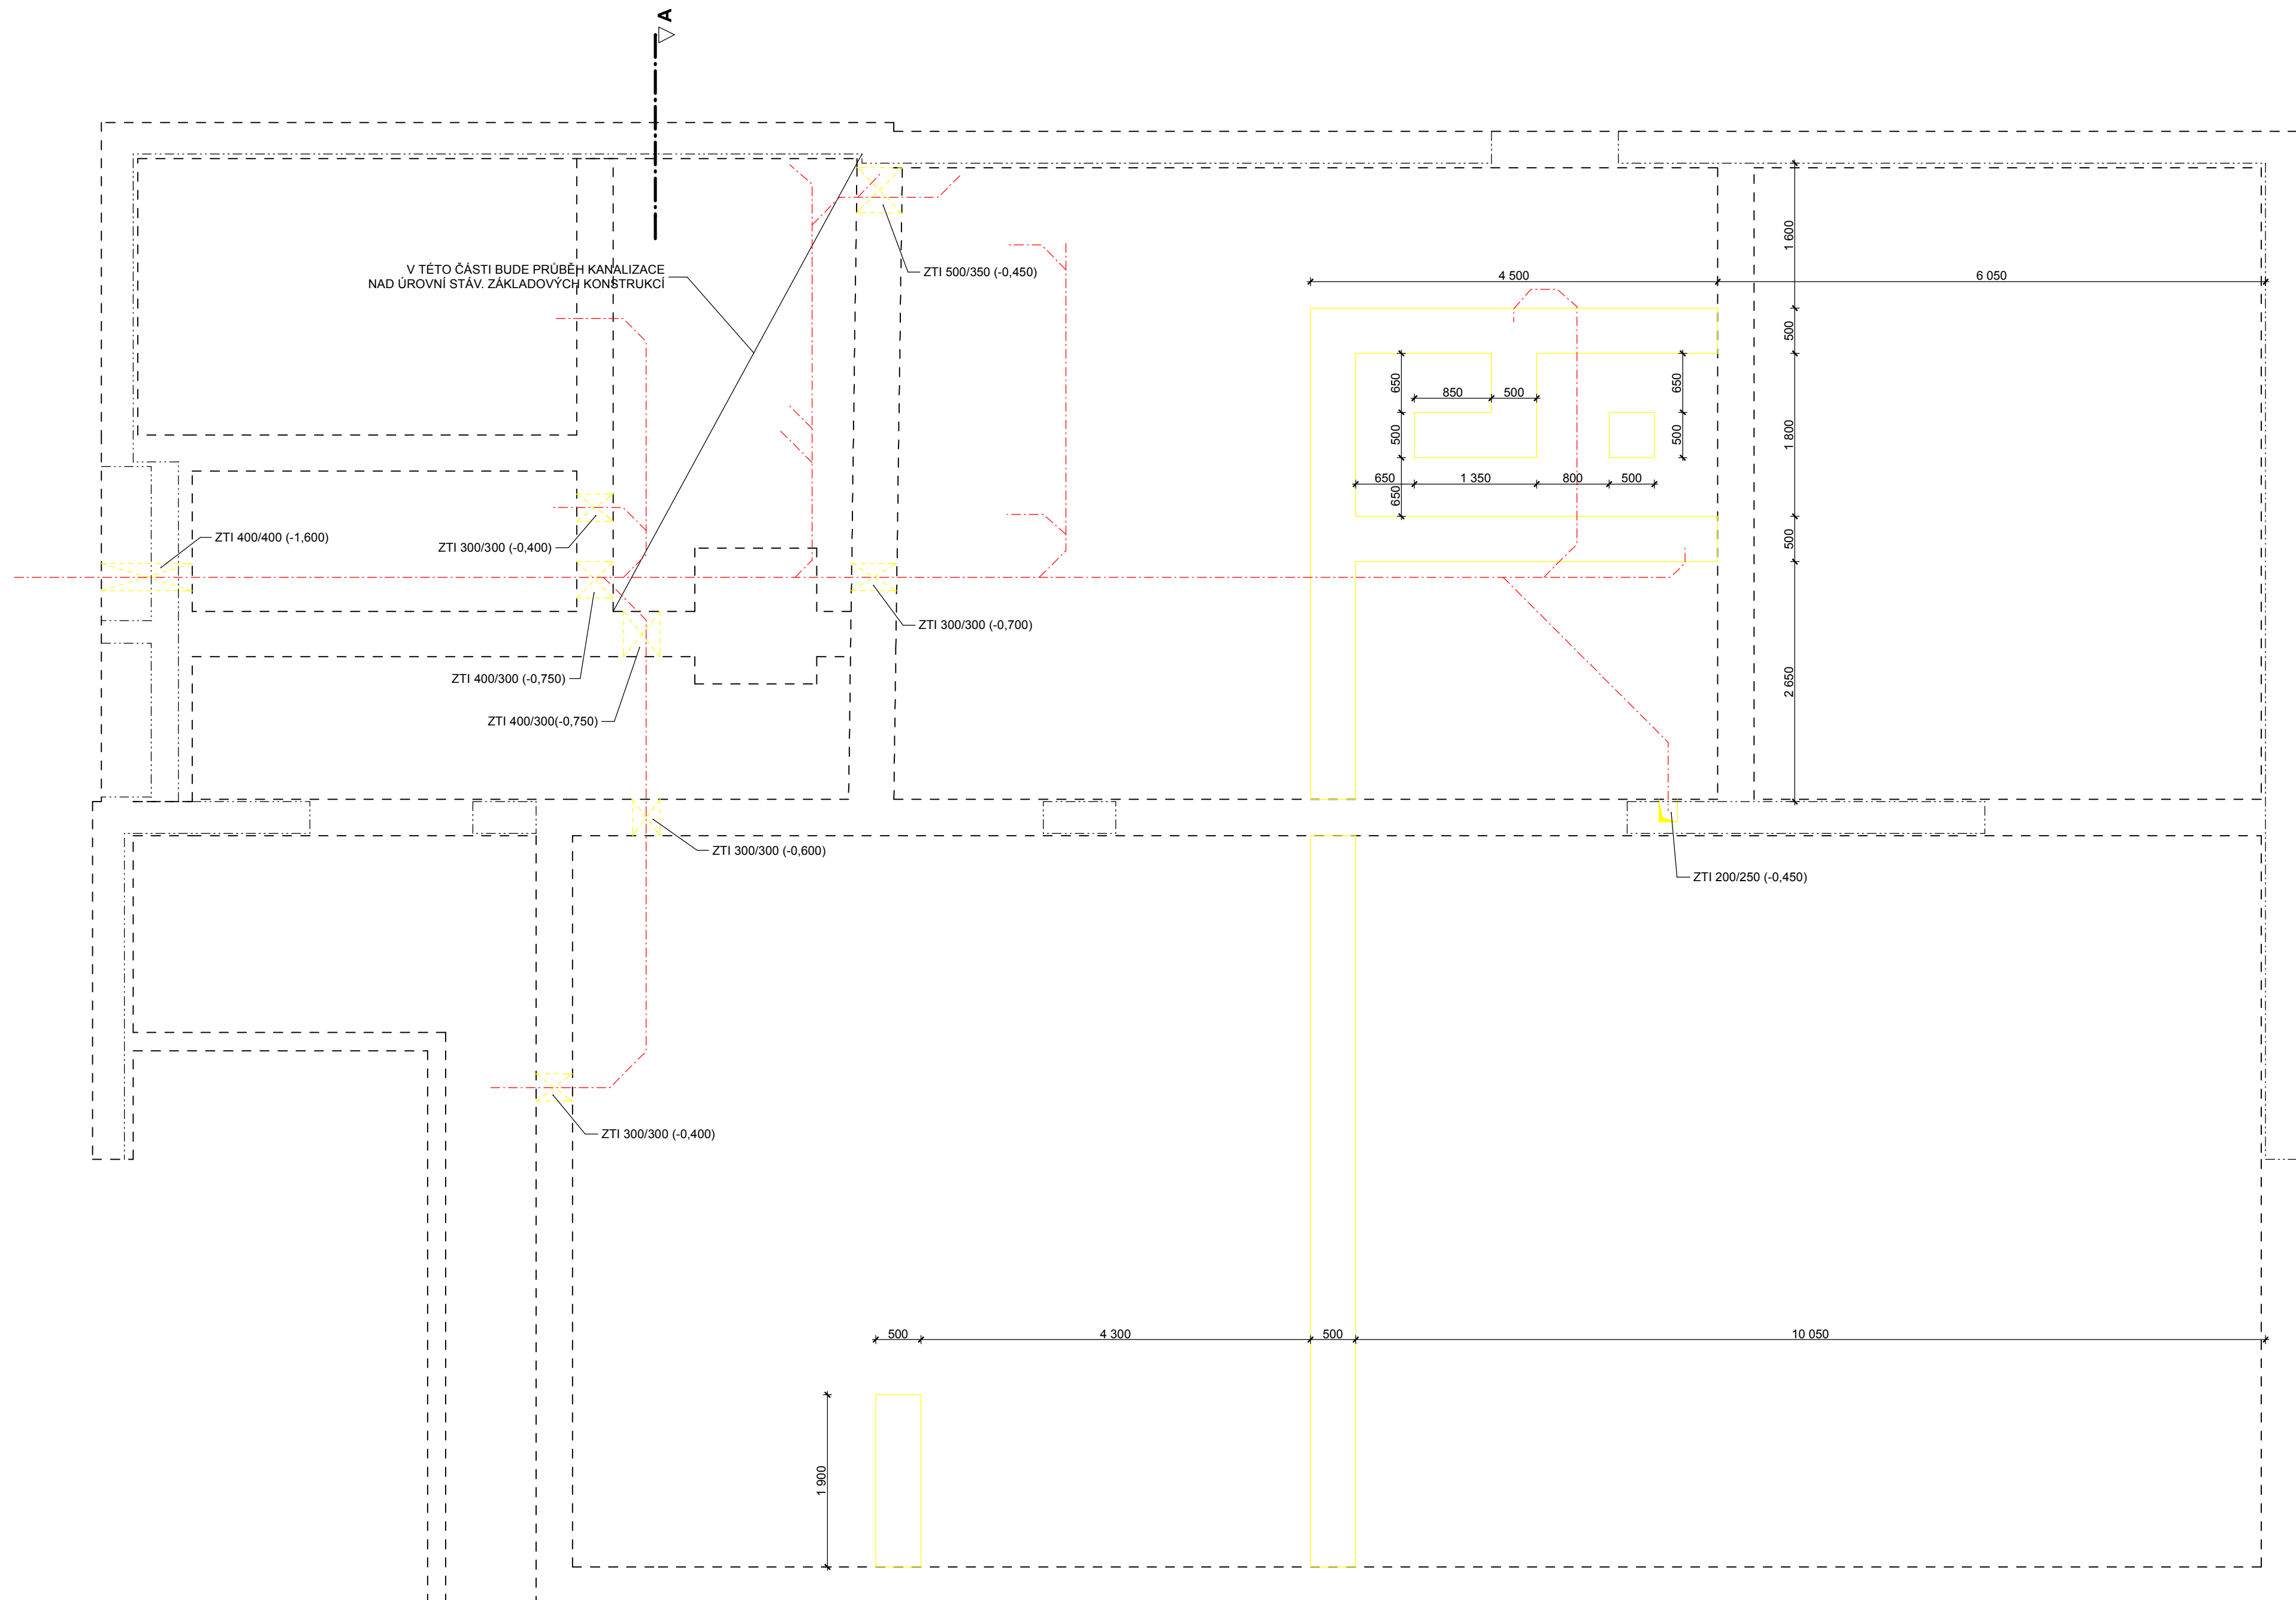

**LEGENDA ČAR**

- PŘEDPOKLÁDANÝ OBRYS STÁVAJÍCÍCH ZÁKLADOVÝCH KONSTRUKCÍ
- OBRYS NOSNÉHO ZDIVA 1.NP
- OBRYS BOURANÝCH RÝH V PODKLADNÍCH BETONECH PRO NOVÉ ZÁKLADOVÉ PASY
- - - - TRASA NOVÉ LEŽATÉ KANALIZACE

**POZNÁMKA**

VE STÁVAJÍCÍCH ZÁKLADOVÝCH KONSTRUKCÍCH JE NUTNÉ PROVÉST RÝHY V PODKLADNÍCH BETONECH š. 300mm  
A PROSTUPY ZÁKLADOVÝMI PASY PRO ULOŽENÍ NOVÉ KANALIZACE. VÝŠKOVÉ ŘEŠENÍ NUTNO OVĚRIT S VÝKRESY ZTI  
VŠECHNY ROZMĚRY JE NUTNÉ OVĚRIT NA STAVBĚ S OHLEDEM NA ŘEŠENÍ NOVÉHO STAVU



Architekt	Ing. arch. Karel Šrámek		
Vedoucí zakázky	Josef Findejs		
Projektant	Josef Findejs		
Zodp. projektant	Ing. Martin Kozáček		
Kraj	Pardubický		
MÚ/OU	Polička		
Investor	Obec Sádek, Sádek 116, 572 01 Polička		
Název stavby:	<b>ADAPTACE OBJEKTU PRODEJNÝ NA OBCENÍ DŮM V SÁDKU U POLIČKY</b>		Formát 6x44
Datum			I. 07
Číslo zakázky			00306
Stupeň PD			DPS
Místo stavby:	k.ú. Sádek u Poličky, st.p.č. 257, p.č. 8/5, 8/2, 8/6		Revize 00
Stavební objekt:	SO-01 - OBCENÍ DŮM		Označení přílohy: Číslo paré:
Část:	B2 - STAVEBNÍ ČÁST - BOURÁNÍ A ZAJIŠŤOVACÍ KCE		<b>B2.02</b>
Obsah přílohy:	<b>PŮDORYS ZÁKLADŮ - bourání a zajišťovací kce</b>		Měřítko: <b>1:50</b>

