


PŮDORYS ČÁSTI 1.NP NA KOTĚ +0.500
M 1:50

PŮDORYS 1.NP
M 1:50

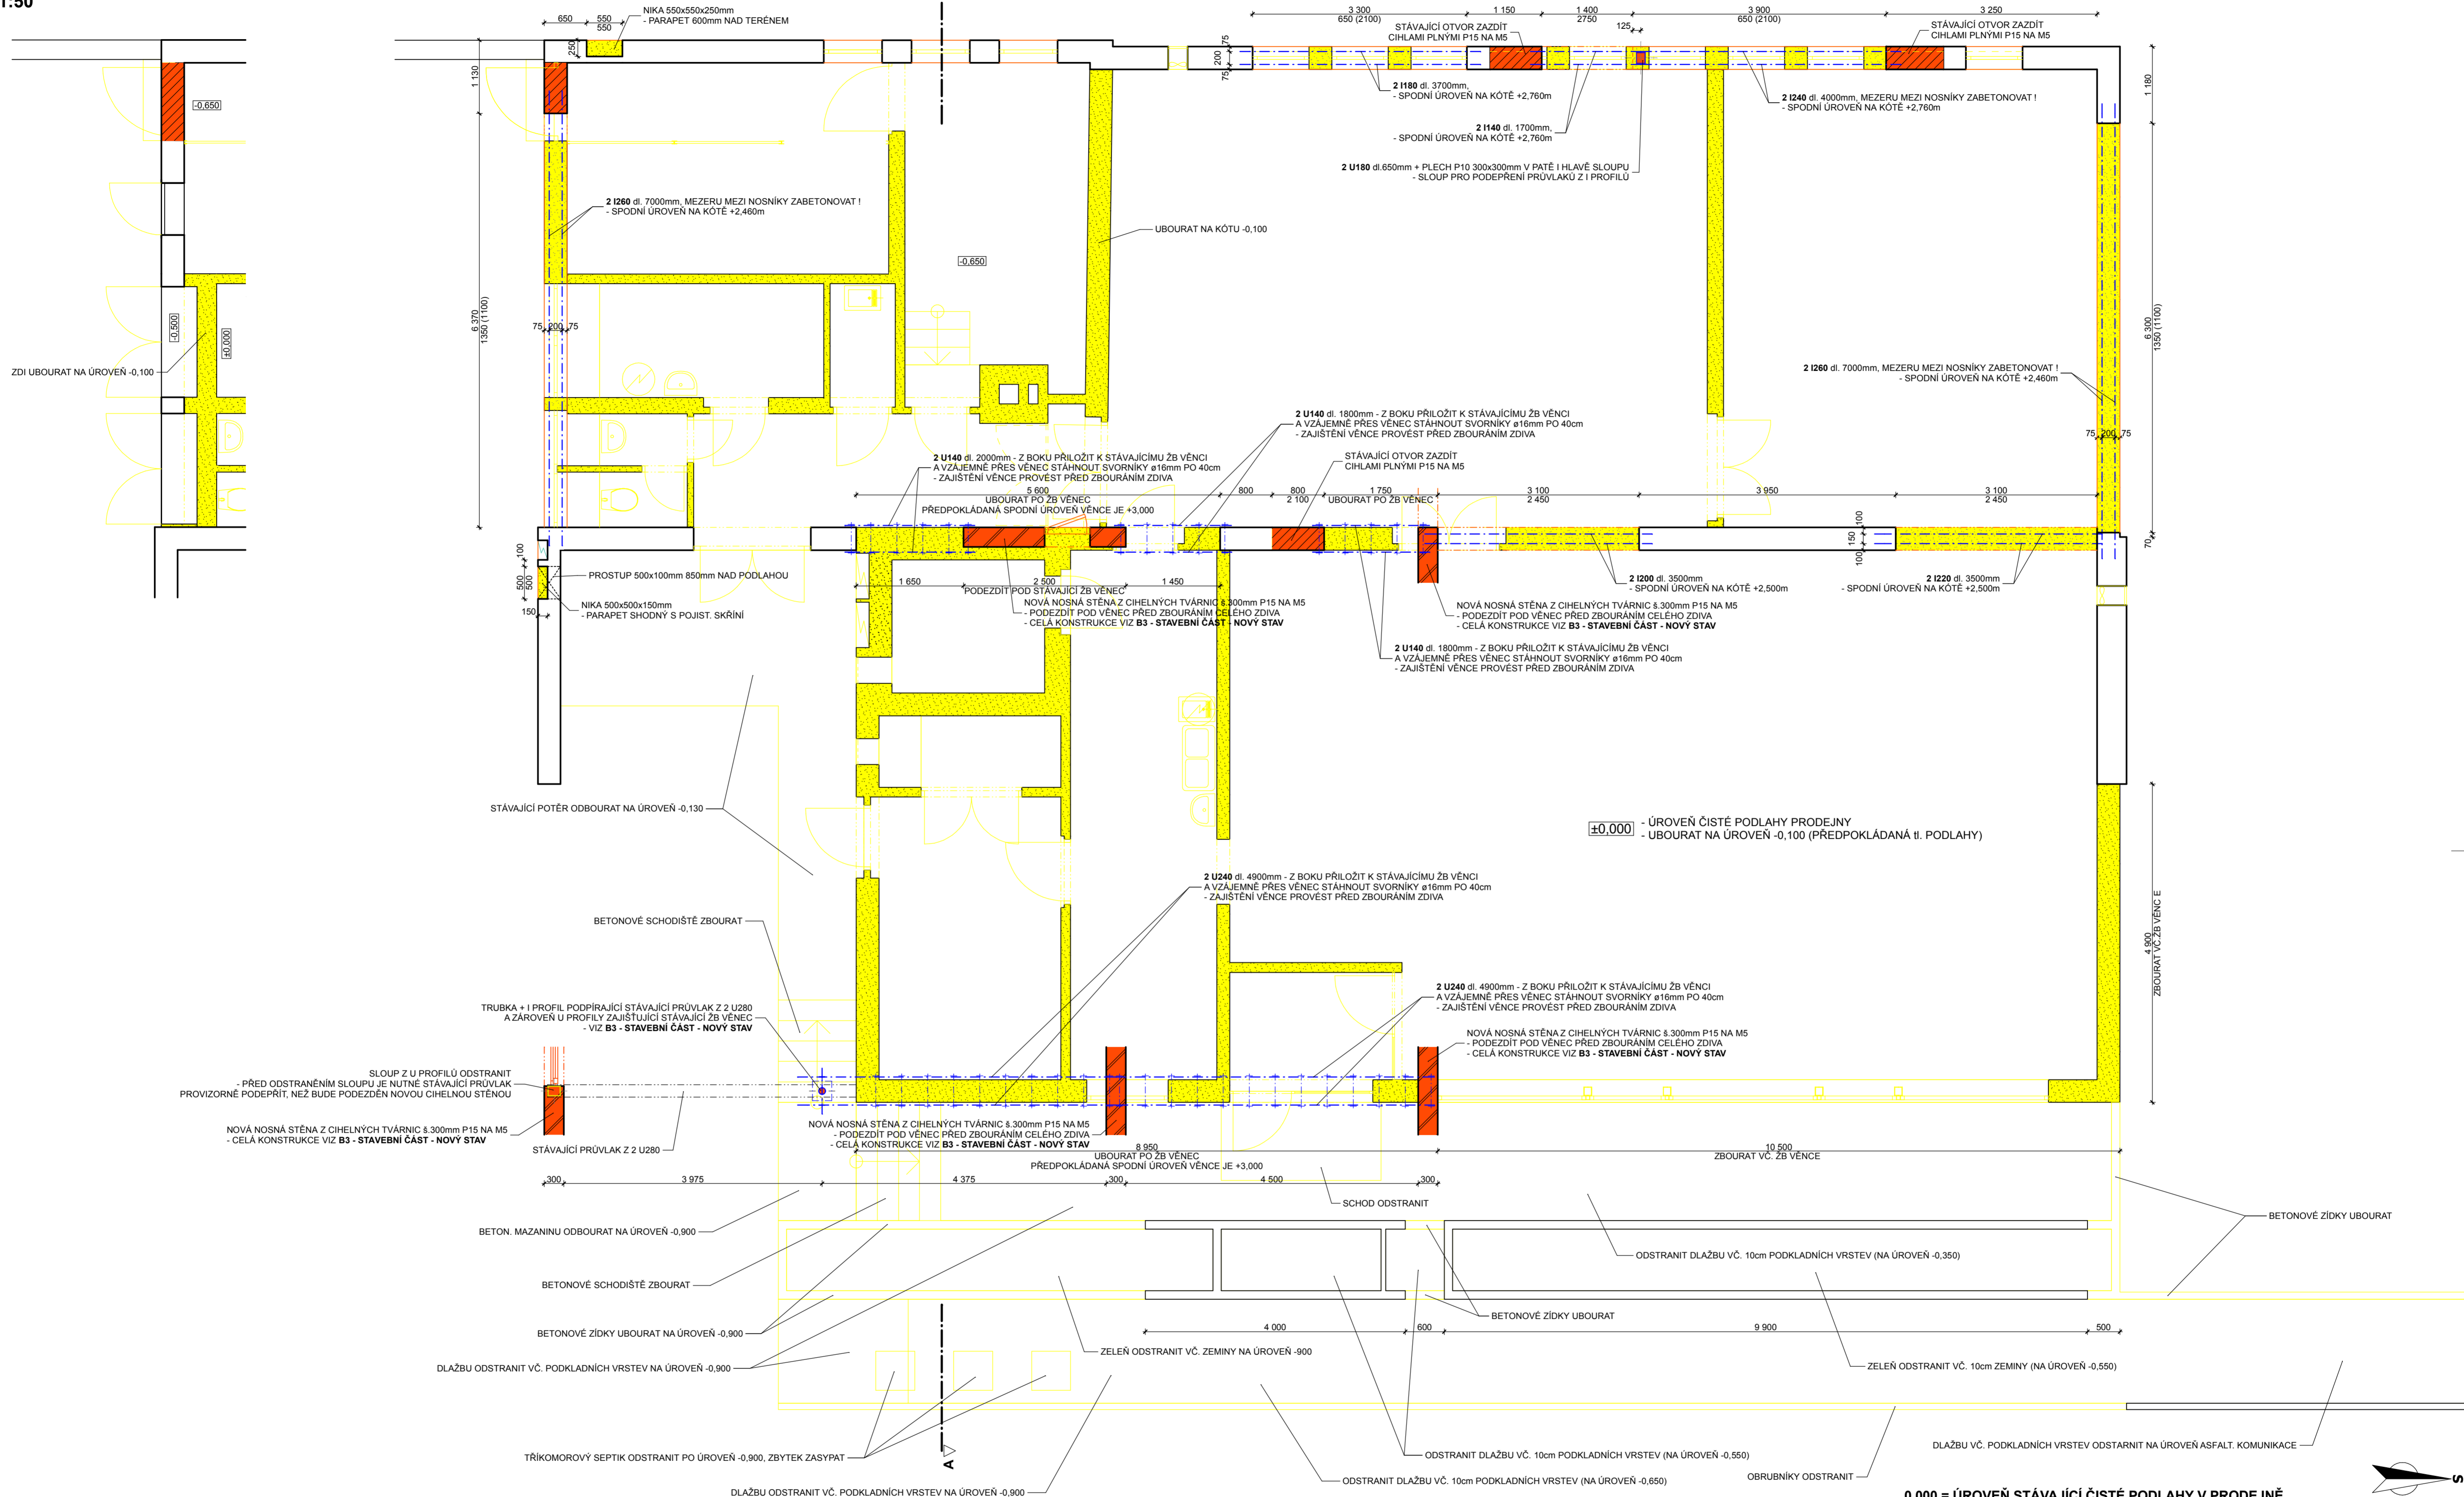

±0.000 - ÚROVEŇ ČISTÉ PODLAHY PRODEJNÝ
- UBOURAT NA ÚROVEŇ -0.100 (PŘEDPOKLÁDANÁ II. PODLAHY)

LEGENDA MATERIÁLŮ

- STÁVAJÍCÍ CIHELNÉ ZDIVO
- BOURANÉ KONSTRUKCE
- BOURANÉ KONSTRUKCE OSTATNÍ
- NOVÉ ZDIVO Z CIHELNYCH TVÁRNIC P15 NA MALTU M5
- NOVÉ ZDIVO Z CIHEL PLÝNYCH P15 NA M2,5
- NOVÉ KONSTRUKCE Z OCELOVÝCH PROFILŮ PRO ZAJIŠTĚNÍ STÁV. KONSTRUKCI

POZNÁMKA

VŠECHNY PODHLEDY (OMÍTANÉ I DRÉVENÉ) BUDOU STRŽENY VŠ. KČI ROŠTŮ A TEP. IZOLACE
STÁVAJÍCÍ PODLAHY BUDOU ODSTRANĚNY NA ÚROVEŇ PODKLADNÍCH BETONŮ,
PŘEDPOKLÁDANÁ TLOUŠŤKA PODLAH JE 100mm
NA PONECHANÝCH ZDECH BUDOU OTLUČENY VNITŘNÍ OMÍTKY A ODSTRANĚNY ROZVODY TZB
NA STÁVAJÍCÍCH PONECHANÝCH KONSTRUKCÍCH BUDOU PROVEDENY
DROBNÉ BOURACÍ PRÁCE DLE POTŘEB NOVÝCH INSTALACÍ TZB
VÝPIS OCELOVÝCH PRVKŮ JE SOUČÁSTÍ VÝPISU OCELI VE VÝKRESECH NOVÉHO STAVU
VŠECHNY ROZMĚRY JE NUTNÉ OVĚŘIT NA STAVBĚ S OHLEDEM NA ŘEŠENÍ NOVÉHO STAVU

0.000 = ÚROVEŇ STÁVAJÍCÍ ČISTÉ PODLAHY V PRODEJNĚ

Architekt	Ing. arch. Karel Šrámek		
Vedoucí zakázky	Josef Findejs		
Projektant	Josef Findejs		
Zodp. projektant	Ing. Martin Kozáček		
Kraj	Pardubický		
MÚ/OU	Polička		
Investor	Obec Sádek, Sádek 116, 572 01 Polička		
Název stavby:	ADAPTEACE OBJEKTU PRODEJNÝ NA OBEČNÍ DŮM V SÁDKU U POLIČKY		
Místo stavby:	k.ú. Sádek u Poličky, st.p.č. 257, p.č. 8/5, 8/2, 8/6	Formát	6x4
Stavební objekt:	SO-01 - OBEČNÍ DŮM	Datum	1. 07
Část:	B2 - STAVEBNÍ ČÁST - BOURÁNÍ A ZAJIŠŤOVACÍ KCE	Číslo zakázky	00306
Obsah přílohy:	PŮDORYS 1.NP - bourání a zajišťovací kce	Stupeň PD	DPS
		Revize	00
		Označení přílohy:	Číslo paré:
		Měřítko:	B2.03
			1:50, 1:25

