



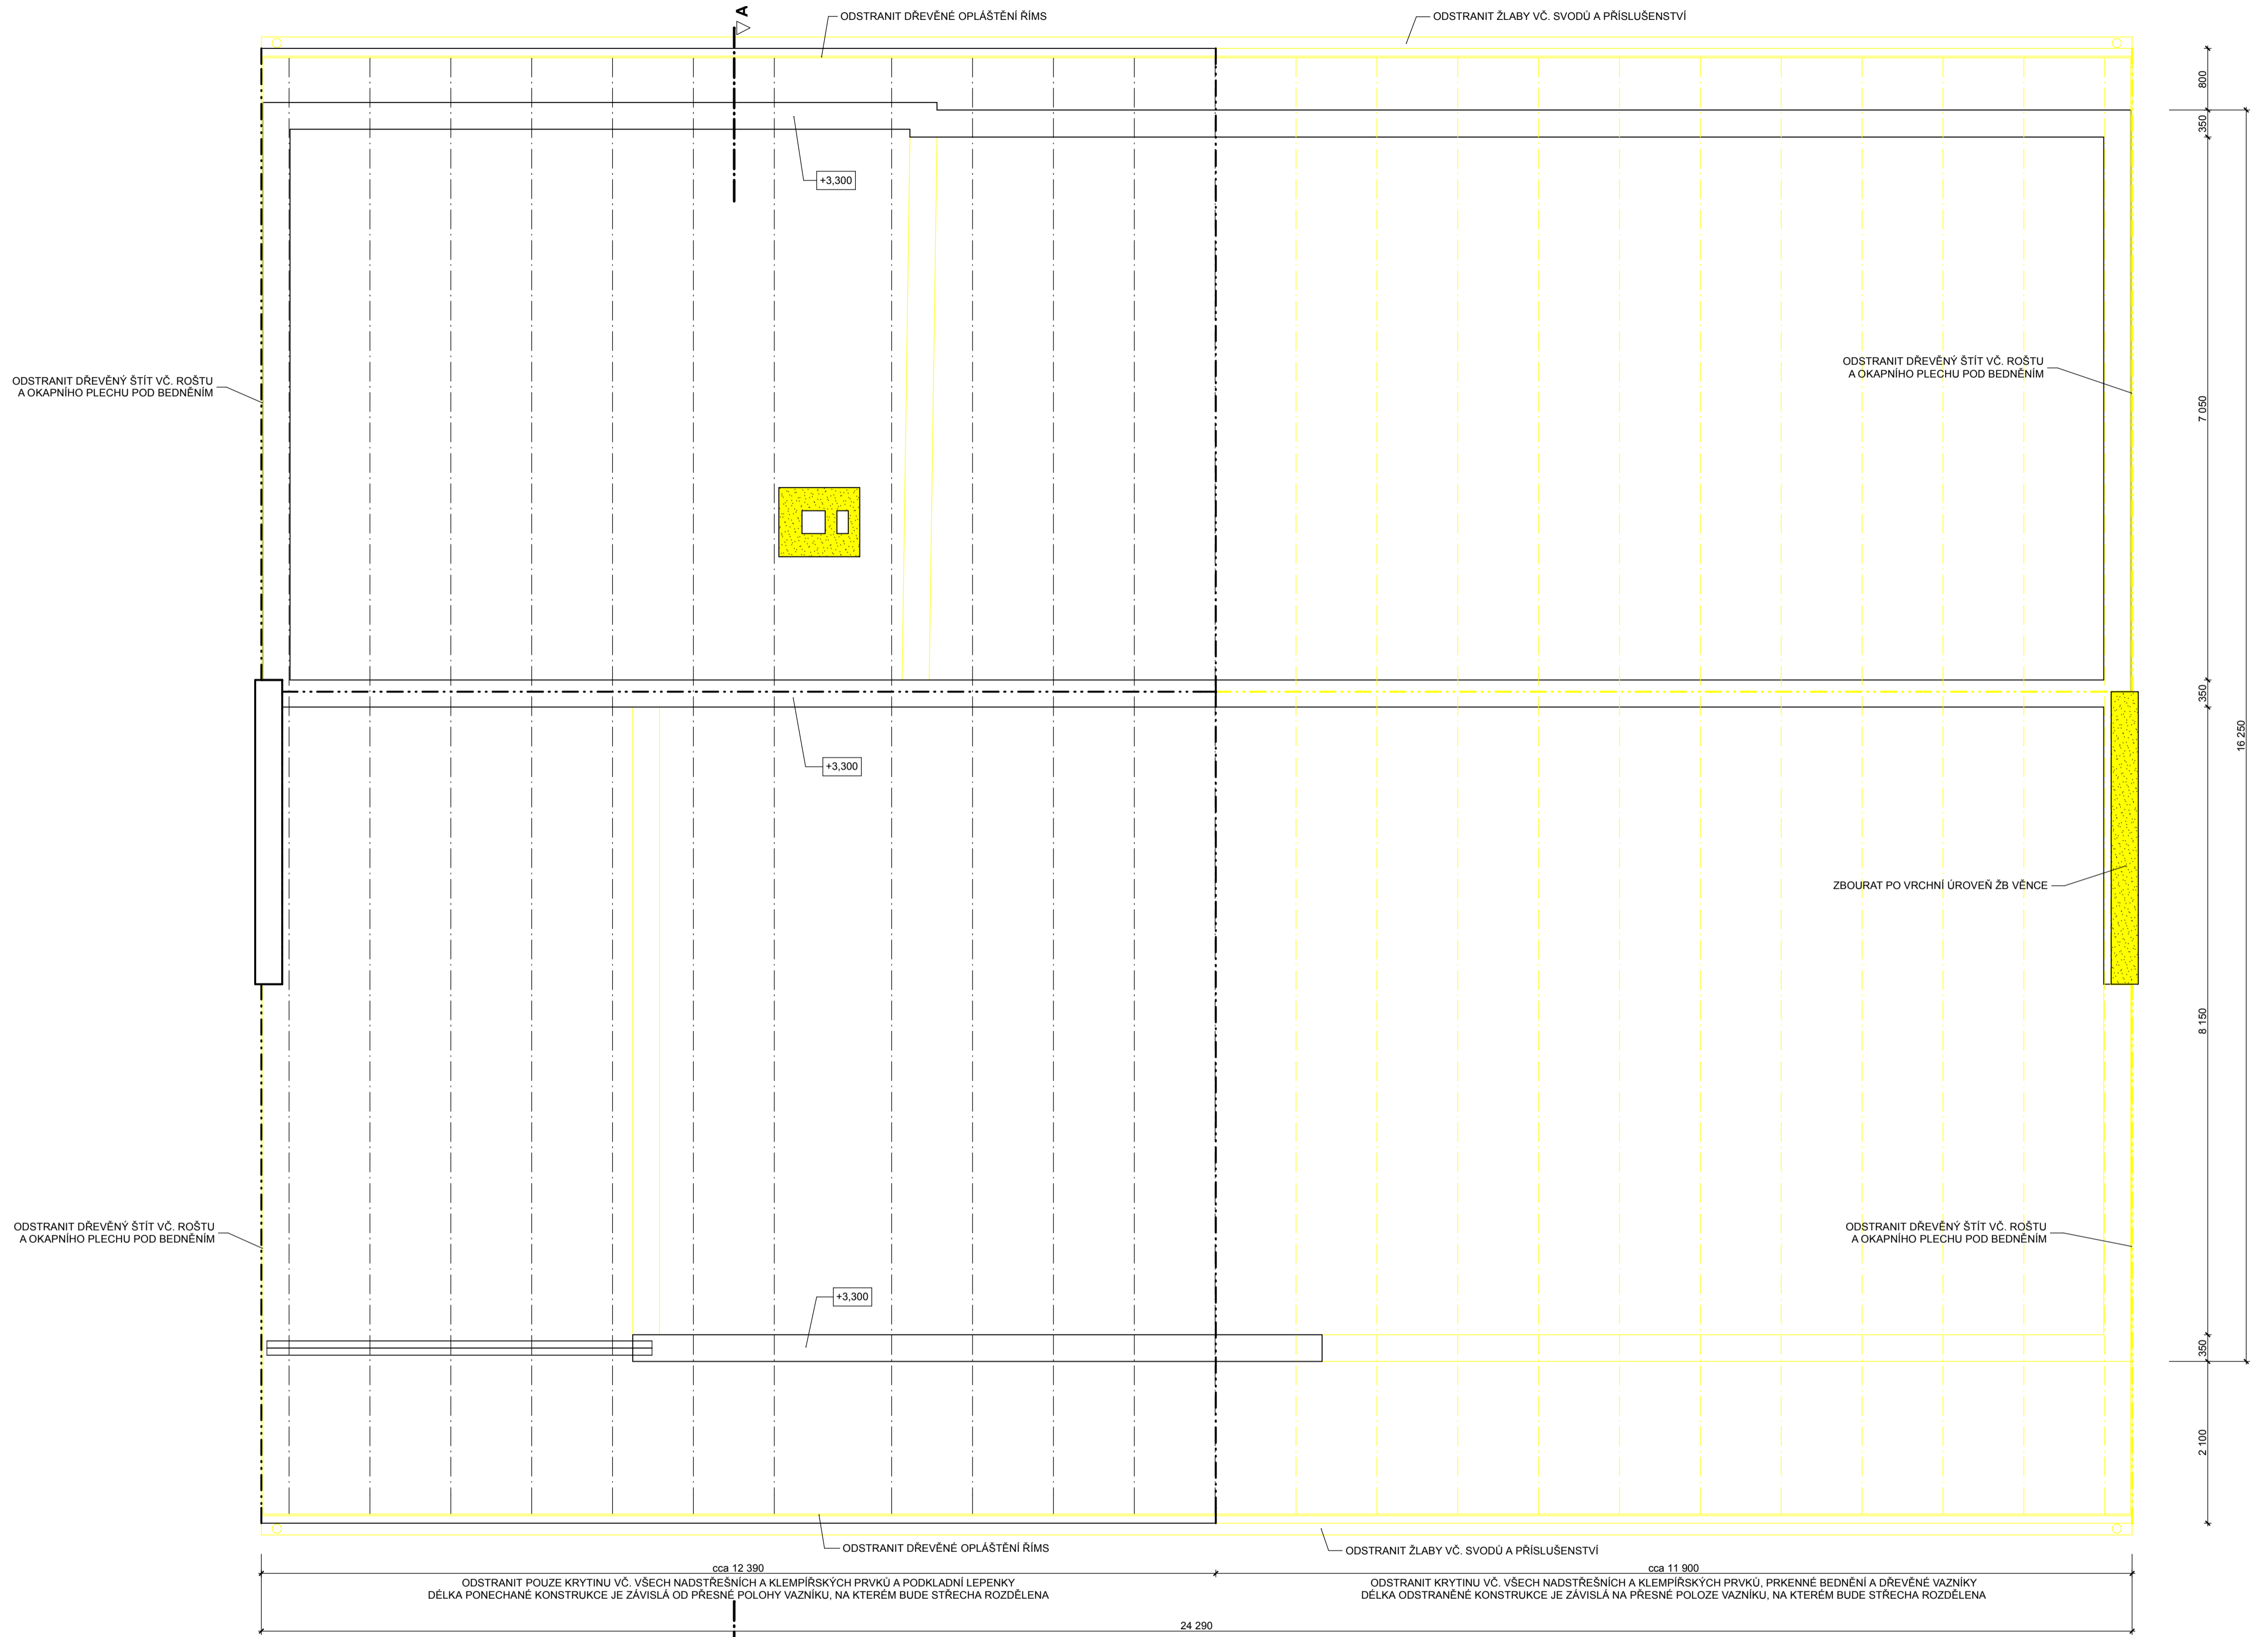

**PŮDORYS KROVU**  
**M 1:50**

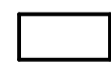


**LEGENDA MATERIÁLŮ**

-  STÁVAJÍCÍ CIHELNÉ ZDIVO
-  BOURANÉ KONSTRUKCE
-  BOURANÉ KONSTRUKCE OSTATNÍ

**POZNÁMKA**

VŠECHNY ROZMĚRY JE NUTNÉ OVĚŘIT NA STAVBĚ S OHLEDEM NA ŘEŠENÍ NOVÉHO STAVU

Architekt	Ing. arch. Karel Šrámek		 <b>APOLO CZ s.r.o.</b> Tyršova 155, 572 01 Polička +420 461 722 204 apolo@apolocz.cz www.apolocz.cz	
Vedoucí zakázky	Josef Findejs			
Projektant	Josef Findejs			
Zodp. projektant	Ing. Martin Kozáček			
Kraj	Pardubický			
MÚ/OU	Polička			
Investor	Obec Sádek, Sádek 116, 572 01 Polička			
Název stavby:	<b>ADAPTACE OBJEKTU PRODEJNY NA OBECNÍ DŮM V SÁDKU U POLIČKY</b>		Formát	6xA4
Místo stavby:	k.ú. Sádek u Poličky, st.p.č. 257, p.č. 8/5, 8/2, 8/6		Datum	I. 07
Stavební objekt:	SO-01 - OBECNÍ DŮM		Číslo zakázky	00306
Část:	B2 - STAVEBNÍ ČÁST - BOURÁNÍ A ZAJIŠŤOVACÍ KCE		Stupeň PD	DPS
Obsah přílohy:	<b>PŮDORYS KROVU - bourání a zajišťovací kce</b>		Revize	00
			Označení přílohy:	Číslo paré:
			<b>B2.04</b>	
			Měřítko:	<b>1:50</b>