


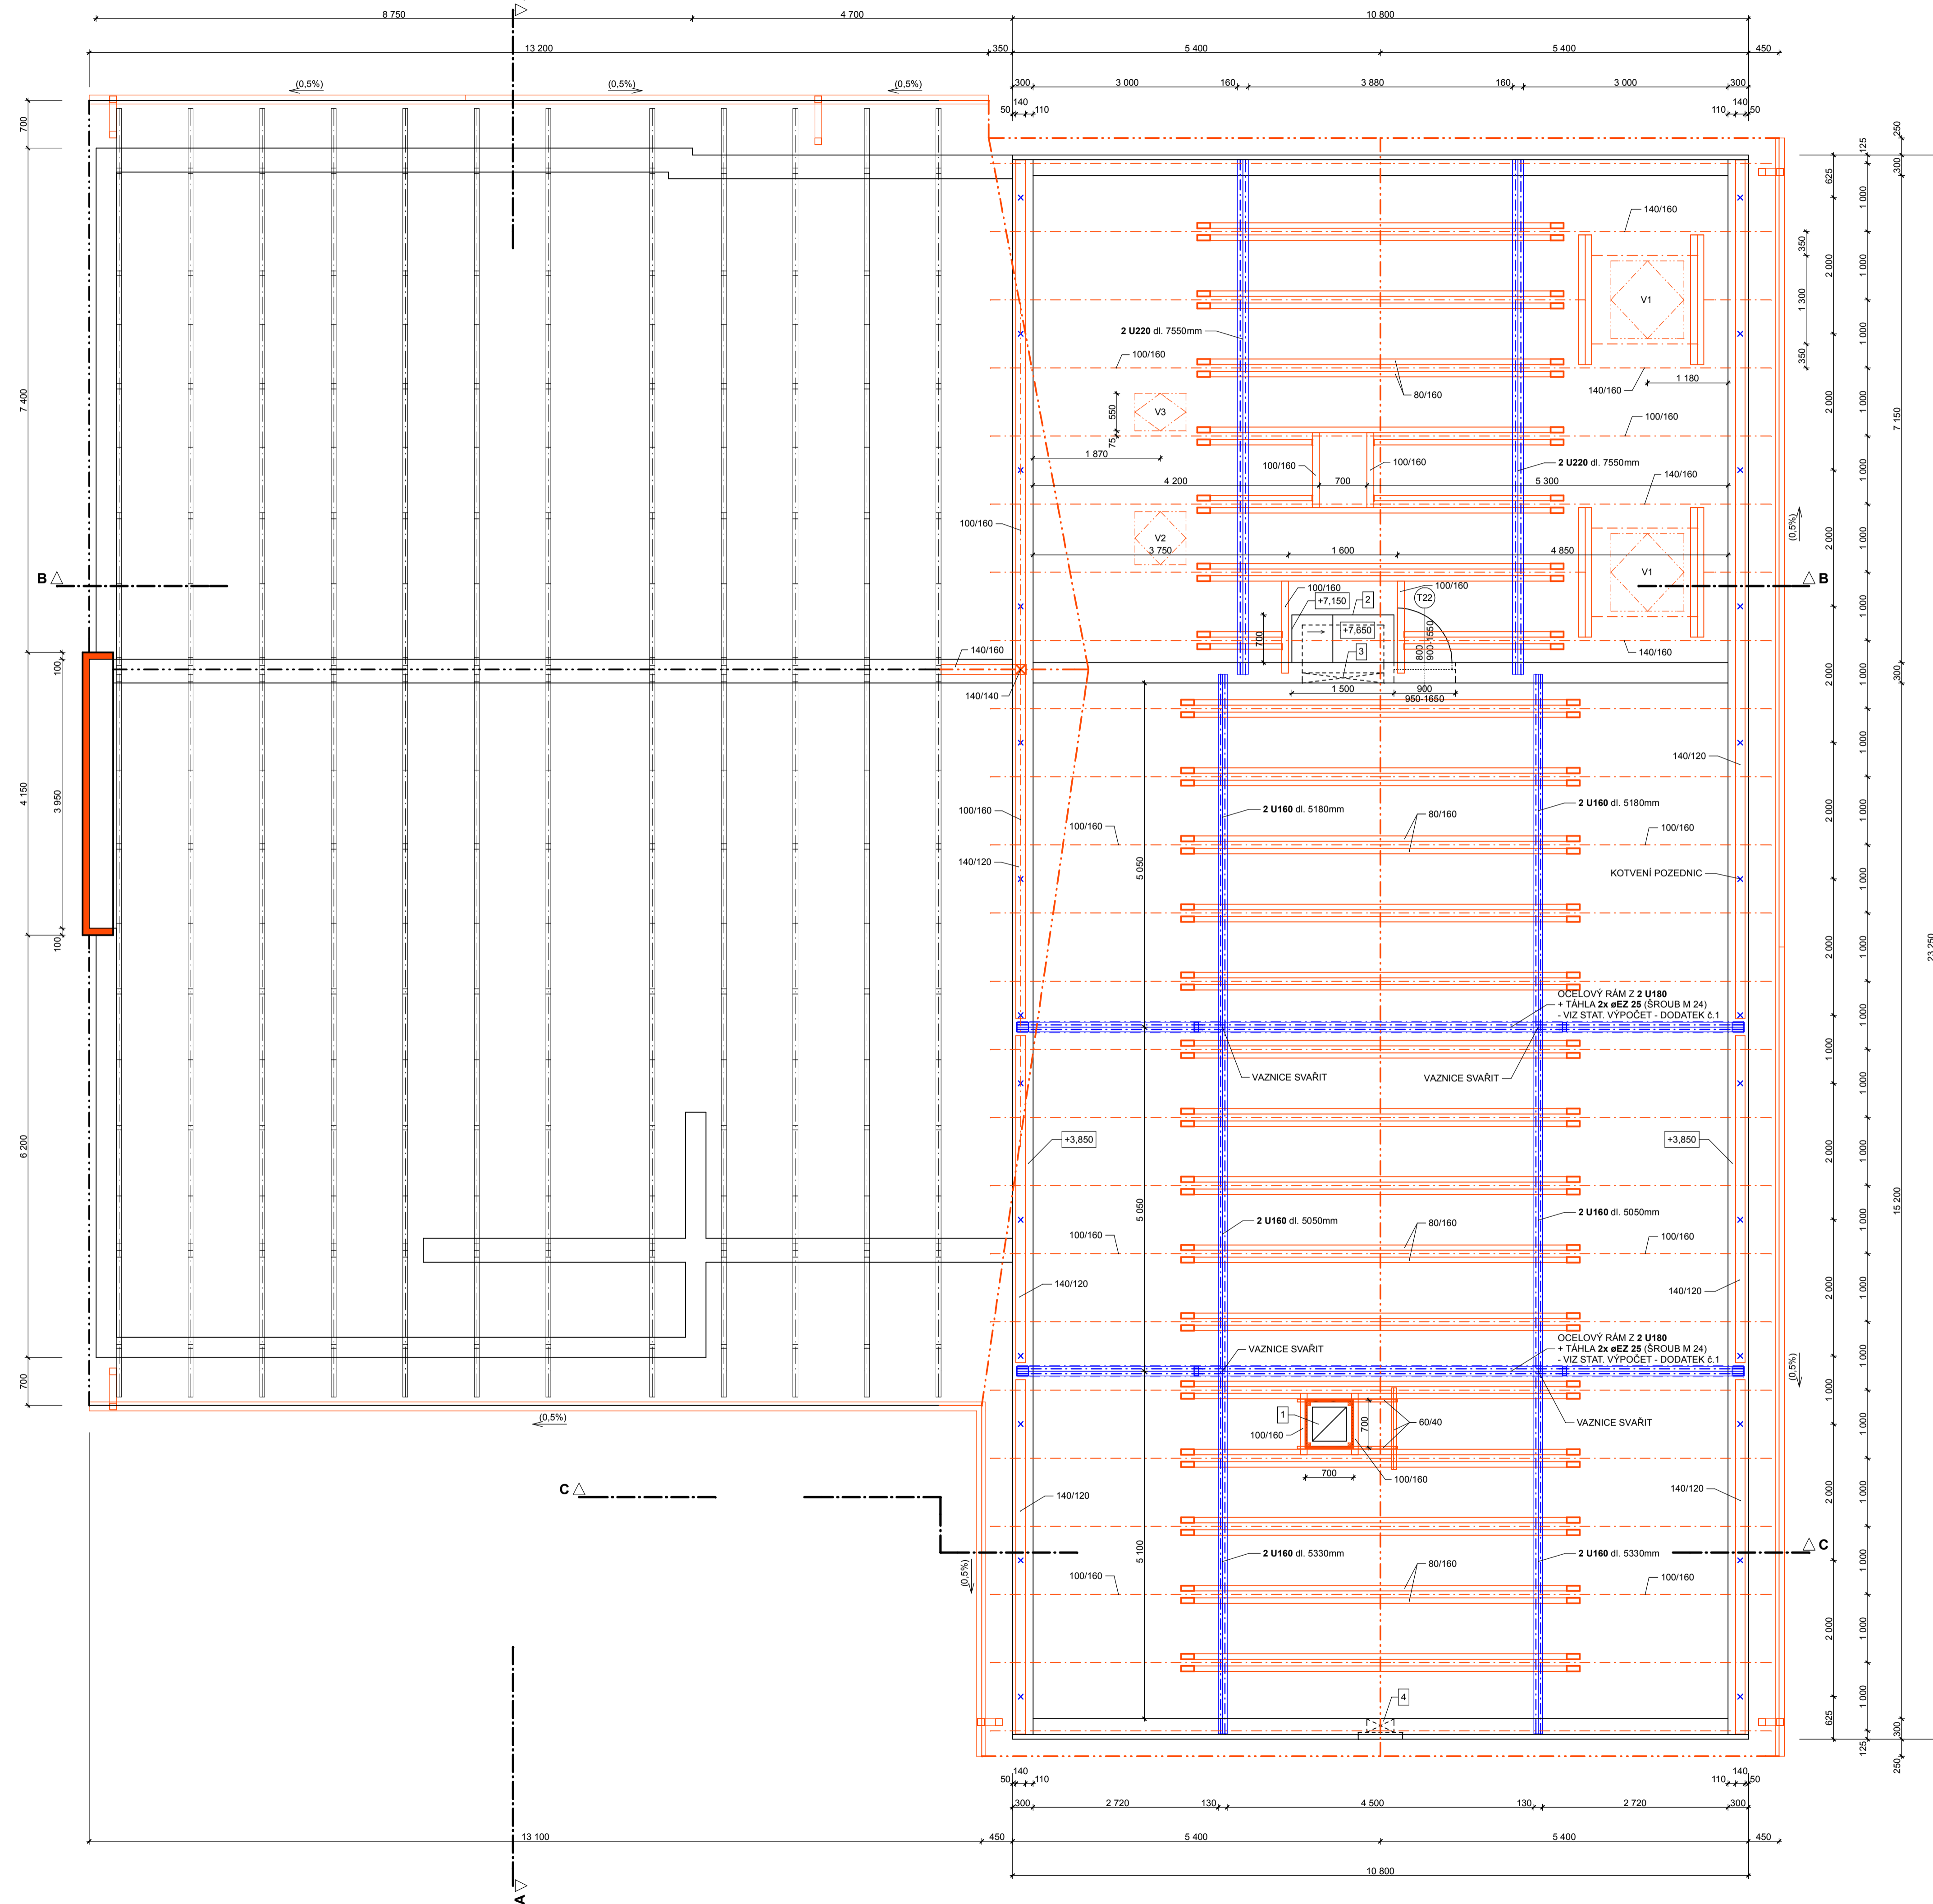

PŮDORYS KROVU
M 1:50



OZN. V.V.	KÓD VÝROBKU	POPIS	POČET [ks]
V1	GGL S08 3059	Okno 114/140	2
	EDS S08 1000	Lemování 114/140	2
	BDX S08	Montážní sada 114/140	2
	BBX S08	Parotěsná fólie 114/140	2
	GGL M04 3059	Okno 78/98	1
V2	EDS M04 1000	Lemování 78/98	1
	BDX M04	Montážní sada 78/98	1
	BBX M04	Parotěsná fólie 78/98	1
	GGL C04 3059	Okno 55/98	1
V3	EDS C04 1000	Lemování 55/98	1
	BDX C04	Montážní sada 55/98	1
	BBX C04	Parotěsná fólie 55/98	1

VÝPIS ŘEZIVA

OZN. V.V.	NÁZEV	ROZMĚRY			POČET [ks]	V [m3]
		B [mm]	H [mm]	DELKA [m]		
POZEDNICE	140/120	140	120	12,6	2	0,4234
				5,2	2	0,1747
				4,8	2	0,1613
VAZNICE	140/160	140	160	1,25	1	0,0280
				7,7	4	0,6899
KROKVE	100/160	100	160	7,7	42	5,1744
				7	1	0,1120
				5,5	1	0,0880
				4	2	0,1280
				2,1	4	0,1344
				1,5	2	0,0480
				5,9	30	2,2656
KLEŠTINY	80/160	80	160	5,4	10	0,6912
				2,8	2	0,0717
				2,4	2	0,0614
				1,7	2	0,0435
				1,3	2	0,0333
VÝMĚNY	120/160	120	160	1,9	4	0,1459
				1,35	2	0,0432
				1,1	2	0,0352
SLOUPKY	140/50	140	50	0,9	2	0,0288
				0,85	1	0,0167
				2	2	0,0100
kontralaté	60/40	60	40	1,55	2	0,0078
				355	1	0,8520
bednění nové střešy z prken tl. 30mm na sraz					340m2	10,2000
bednění původní střešy z prken tl. 24mm na sraz					30m2	0,7200
základ na kleštinách z prken tl. 24mm na sraz					100m2	2,4000
bednění komínové pláště OSB deskami tl. 18mm					3,5m2	
OSB desky tl. 12,5mm pro lehkou podlahu pod VZT					45m2	
CELKEM						24,7883
CELKEM + PROŘEZ 8%						26,77

LEGENDA ČAR

- NOVÝ KROV, OBRYSY NOVÝCH STŘEŠNÍCH ROVIN A NOVÝ OKAPOVÝ SYSTÉM
- NOVÉ OCELOVÉ KONSTRUKCE VYNAŠEJÍCÍ KROV
- STÁVAJÍCÍ KROV, OBRYSY STÁV. STŘEŠNÍCH ROVIN A OBRYSY NOSNÝCH ZDI

LEGENDA MATERIÁLŮ

- STÁVAJÍCÍ CIHELNÉ ZDIVO + VKZS S TER. IZOLACÍ tl. 100mm

POZNÁMKA

- "FALEŠNÝ KOMÍN" - OPLÁSTĚNÍ POTRUBÍ VZT VYUŠTĚNÉHO NAD STŘECHOU. KONSTRUKCE KOMÍNU BUDE PROVEDENA POMOCÍ SLOUPKŮ 50/50mm OPLÁSTĚNÝCH OSB DESKAMI tl.18mm. SLOUPKY BUDOU VYNESENY POMOCÍ VÝMĚN MEZI KROKVEMI A ZAVĚTROVÁNY LATĚMI KE KROKVĚM. NADSTŘEŠNÍ ČÁST KOMÍNA BUDE NATAŽENA ARMOVANOU STĚROU A OMIKTOU SHODNOU JAKO NA FASÁDE. HLAVA KOMÍNU BUDE ŘEŠENA ZE VŠECH STRAN PROVĚTRÁVACÍMI VZDUCHOTECHNICKYMI ŽALUZIEMI. PŘESNÉ UMÍSTĚNÍ KOMÍNU BUDE DÁNO PO MONTÁŽI VZT.
 - PROTAŽENÍ OBEZDĚNÍ ŠACHTY PRO POTRUBÍ VZT VE 2.NP. VYZDĚNÉ Z AKUSTICKÝCH DĚLICÍCH CIHELNÝCH PŘÍKROVKŮ tl.11,5mm. UKONČENÍ ŠACHTY BUDE BETONOVOU MONOLITICKOU DESKOU tl. 100mm Z BETONU B20 VYZTUŽENÉHO KARI SÍTI 6.1006.100
 - PROSTUP STĚNOU PRO POTRUBÍ VZT DO ŠACHTY. PO MONTÁŽI VZT POTRUBÍ BUDE PROSTUP V ZADNÍ ČÁSTI ZAZDĚN A UTĚSNĚN NÁVAŽNĚ NA POŽÁRNÍ KLAPKY VZT
 - PROSTUP VZT 400/1000mm, VÝŠKA NAD PODLAHOU DLE POTŘEBY VZT
- OBVODOVÉ ZDIVO JE ZAKRESLENO A KÓTOVANO BEZ ZATEPLENÍ
VÝPIS OCELI JE NA VÝKRESE B3.04 SKLADBA STROPŮ NAD 1.NP
KOTVENÍ POZEDNIC BUDE KOTVENÍMI ŠROUBY ø16mm PO cca 2m. ŠROUBY BUDOU ZABETONOVÁNY DO ŽB VĚNCE
PRVKY KROVU BUDOU OŠETŘENY IMPREGNAČNÍM PROSTŘEDKEM PROTI DŘEVOKAZNÝM HOUBÁM, PLÍŠNÍM A DŘEVOKAZNĚMU HMYZU
OCHRANNÉ NÁTĚRY JE NUTNÉ PŘEVST PŘED MONTÁŽÍ DŘEVĚNÝCH PRVKŮ
NA DŘEVĚNÉ KONSTRUKCE JE NUTNÉ POUŽÍT PROSCHLÉ SMRKOVÉ DŘEVO 1. JAKOSTI
VŠECHNY ROZMĚRY JE NUTNÉ PŘEKONTROLOVAT NA STAVBĚ

Architekt	Ing. arch. Karel Šrámek		
Vedoucí zakázky	Josef Findejs		
Projektant	Josef Findejs		
Zodp. projektant	Ing. Martin Kozáček		
Kraj	Pardubický		
MÚ/OU	Polička		
Investor	Obec Sádek, Sádek 116, 572 01 Polička		
Název stavby:	ADAPTOVÁNÍ OBJEKTU PRODEJNY NA OBEČNÍ DŮM V SÁDKU U POLIČKY		
Místo stavby:	k.ú. Sádek u Poličky, st.p.č. 257, p.č. 8/5, 8/2, 8/6		
Stavební objekt:	SO-01 - OBEČNÍ DŮM		
Část:	B3 - STAVEBNÍ ČÁST - NOVÝ STAV		
Obsah přílohy:	PŮDORYS KROVU - nový stav		
Formát	6x4		
Datum	I. 07		
Číslo zakázky	00306		
Stupeň PD	DPS		
Revize	00		
Označení přílohy:	Číslo par.		
	B3.06		
Měřítko:	1:50		



APOLLO CZ s.r.o.
Tyršova 155,
572 01 POLIČKA
+ 420 461 722 204
apollo@apollocz.cz
www.apollocz.cz