



PLOŠNÉ SCHEMA KANALIZACE

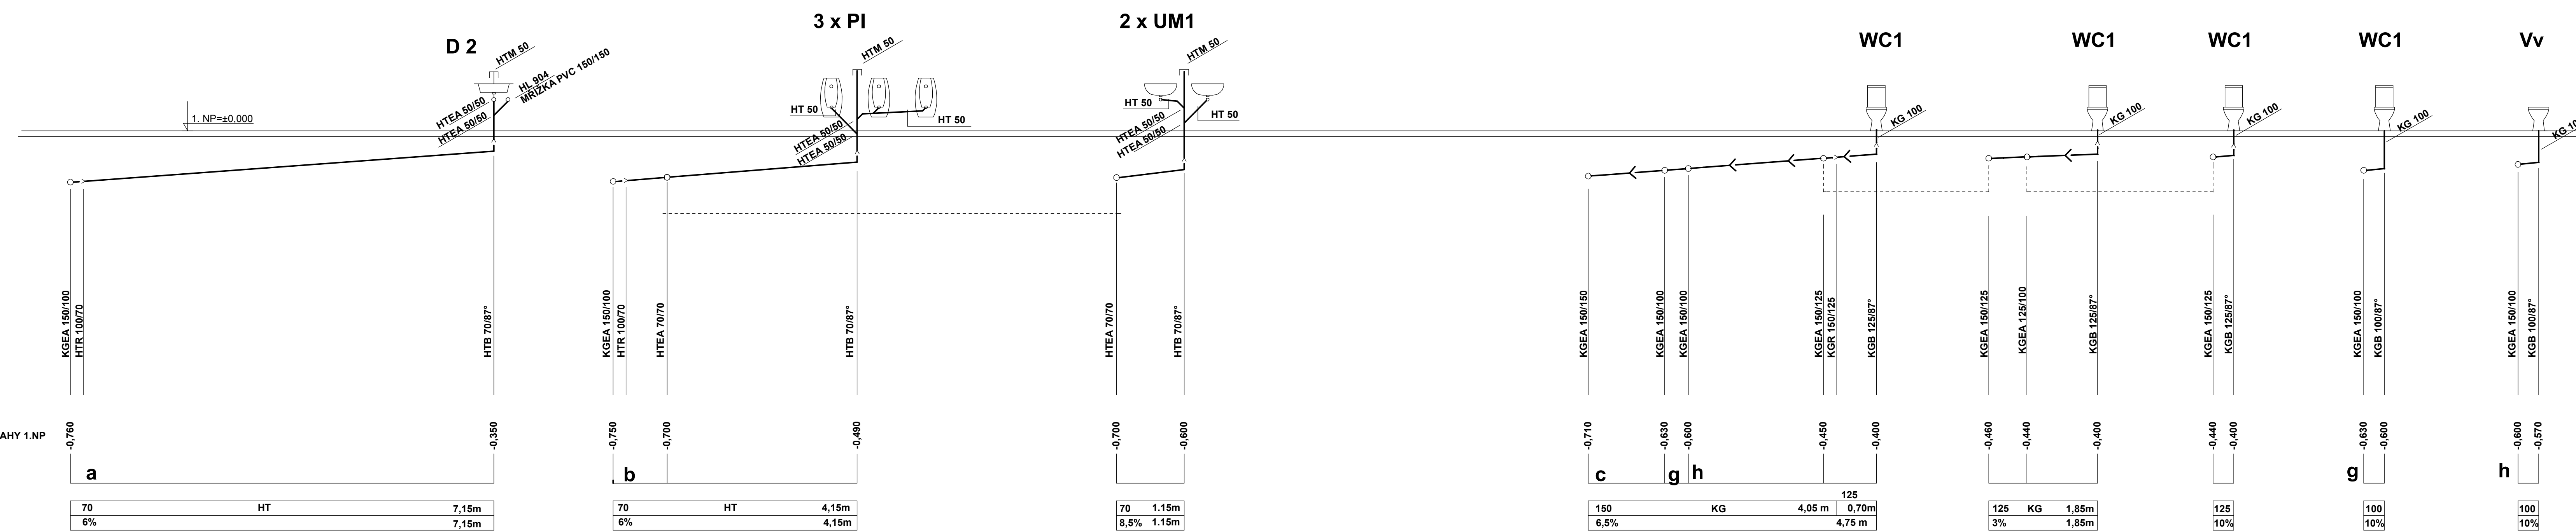

POZNÁMKA  
Hloubka výkopu bude o 100mm hlubší než je z dno potrubí. Potrubí je nutno utvořit do hutnějšího pískového lože

Architekt	Ing. arch. Karel Šrámek	Formát	12x44
Vedoucí zakázky	Josef Fíndejš	Datum	1. 07
Projektant	Zdeňka Vičková	Číslo zakázky	00306
Zodp. projektant	Ing. Martin Kozáček	Stupeň PD	DPS
Kraj	Pardubický	Revize	50
MU/OU	Polička	Označení přílohy:	D.05
Investor	Obec Sádek, Sádek 116, 572 01 Polička	Číslo par.: Měřítko:	1:50
Název stavby:	<b>ADAPTAČE OBJEKTU PRODEJNY NA OBECNÍ DŮM V SÁDKU U POLIČKY</b>		
Místo stavby:	k.ú. Sádek u Poličky, st.p.č. 257, p.č. 8/5, 8/2, 8/6		
Stavební objekt:	SO-01 - OBECNÍ DŮM		
Část:	D - ZTI		
Obsah přílohy:	<b>PLOŠNÉ SCHEMA KANALIZACE</b>		

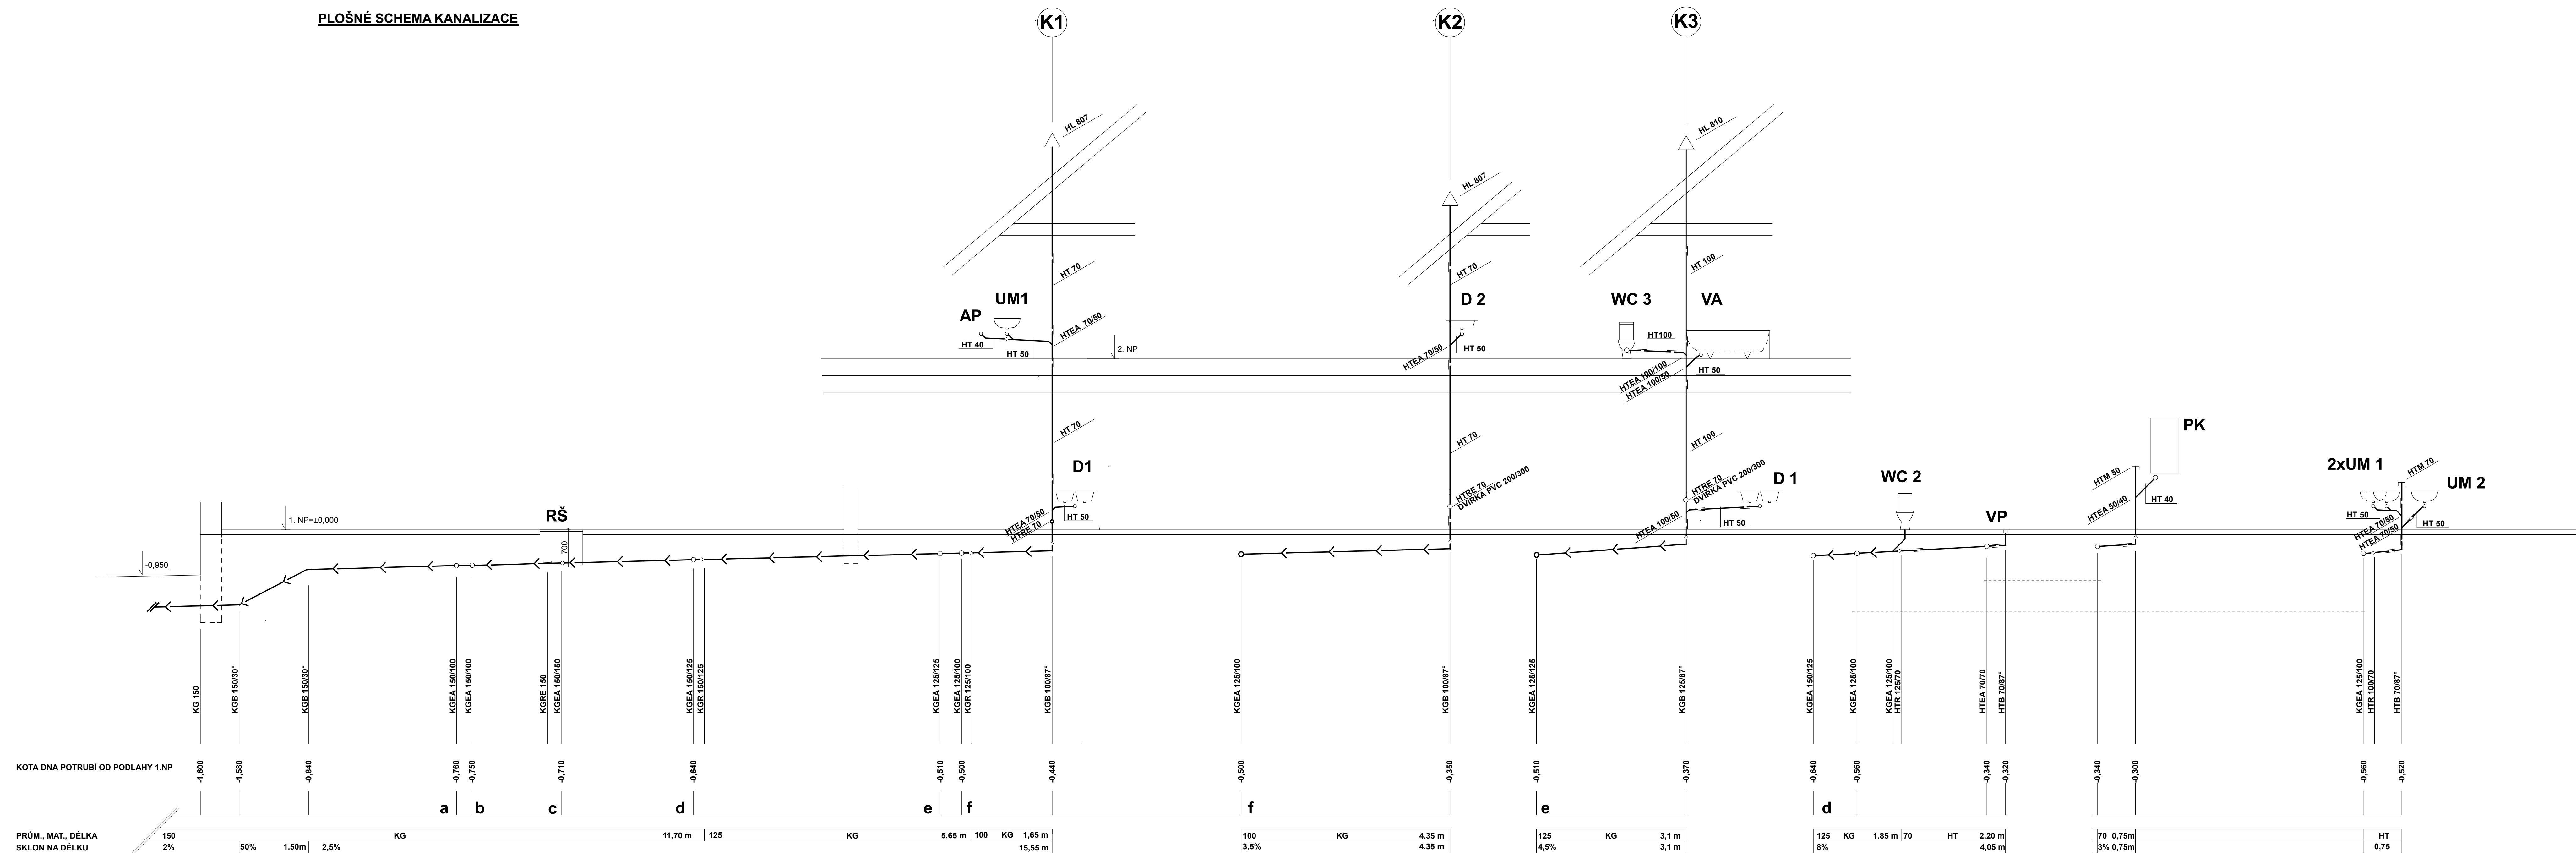