


PŮDORYS 1.NP - VODOINSTALACE

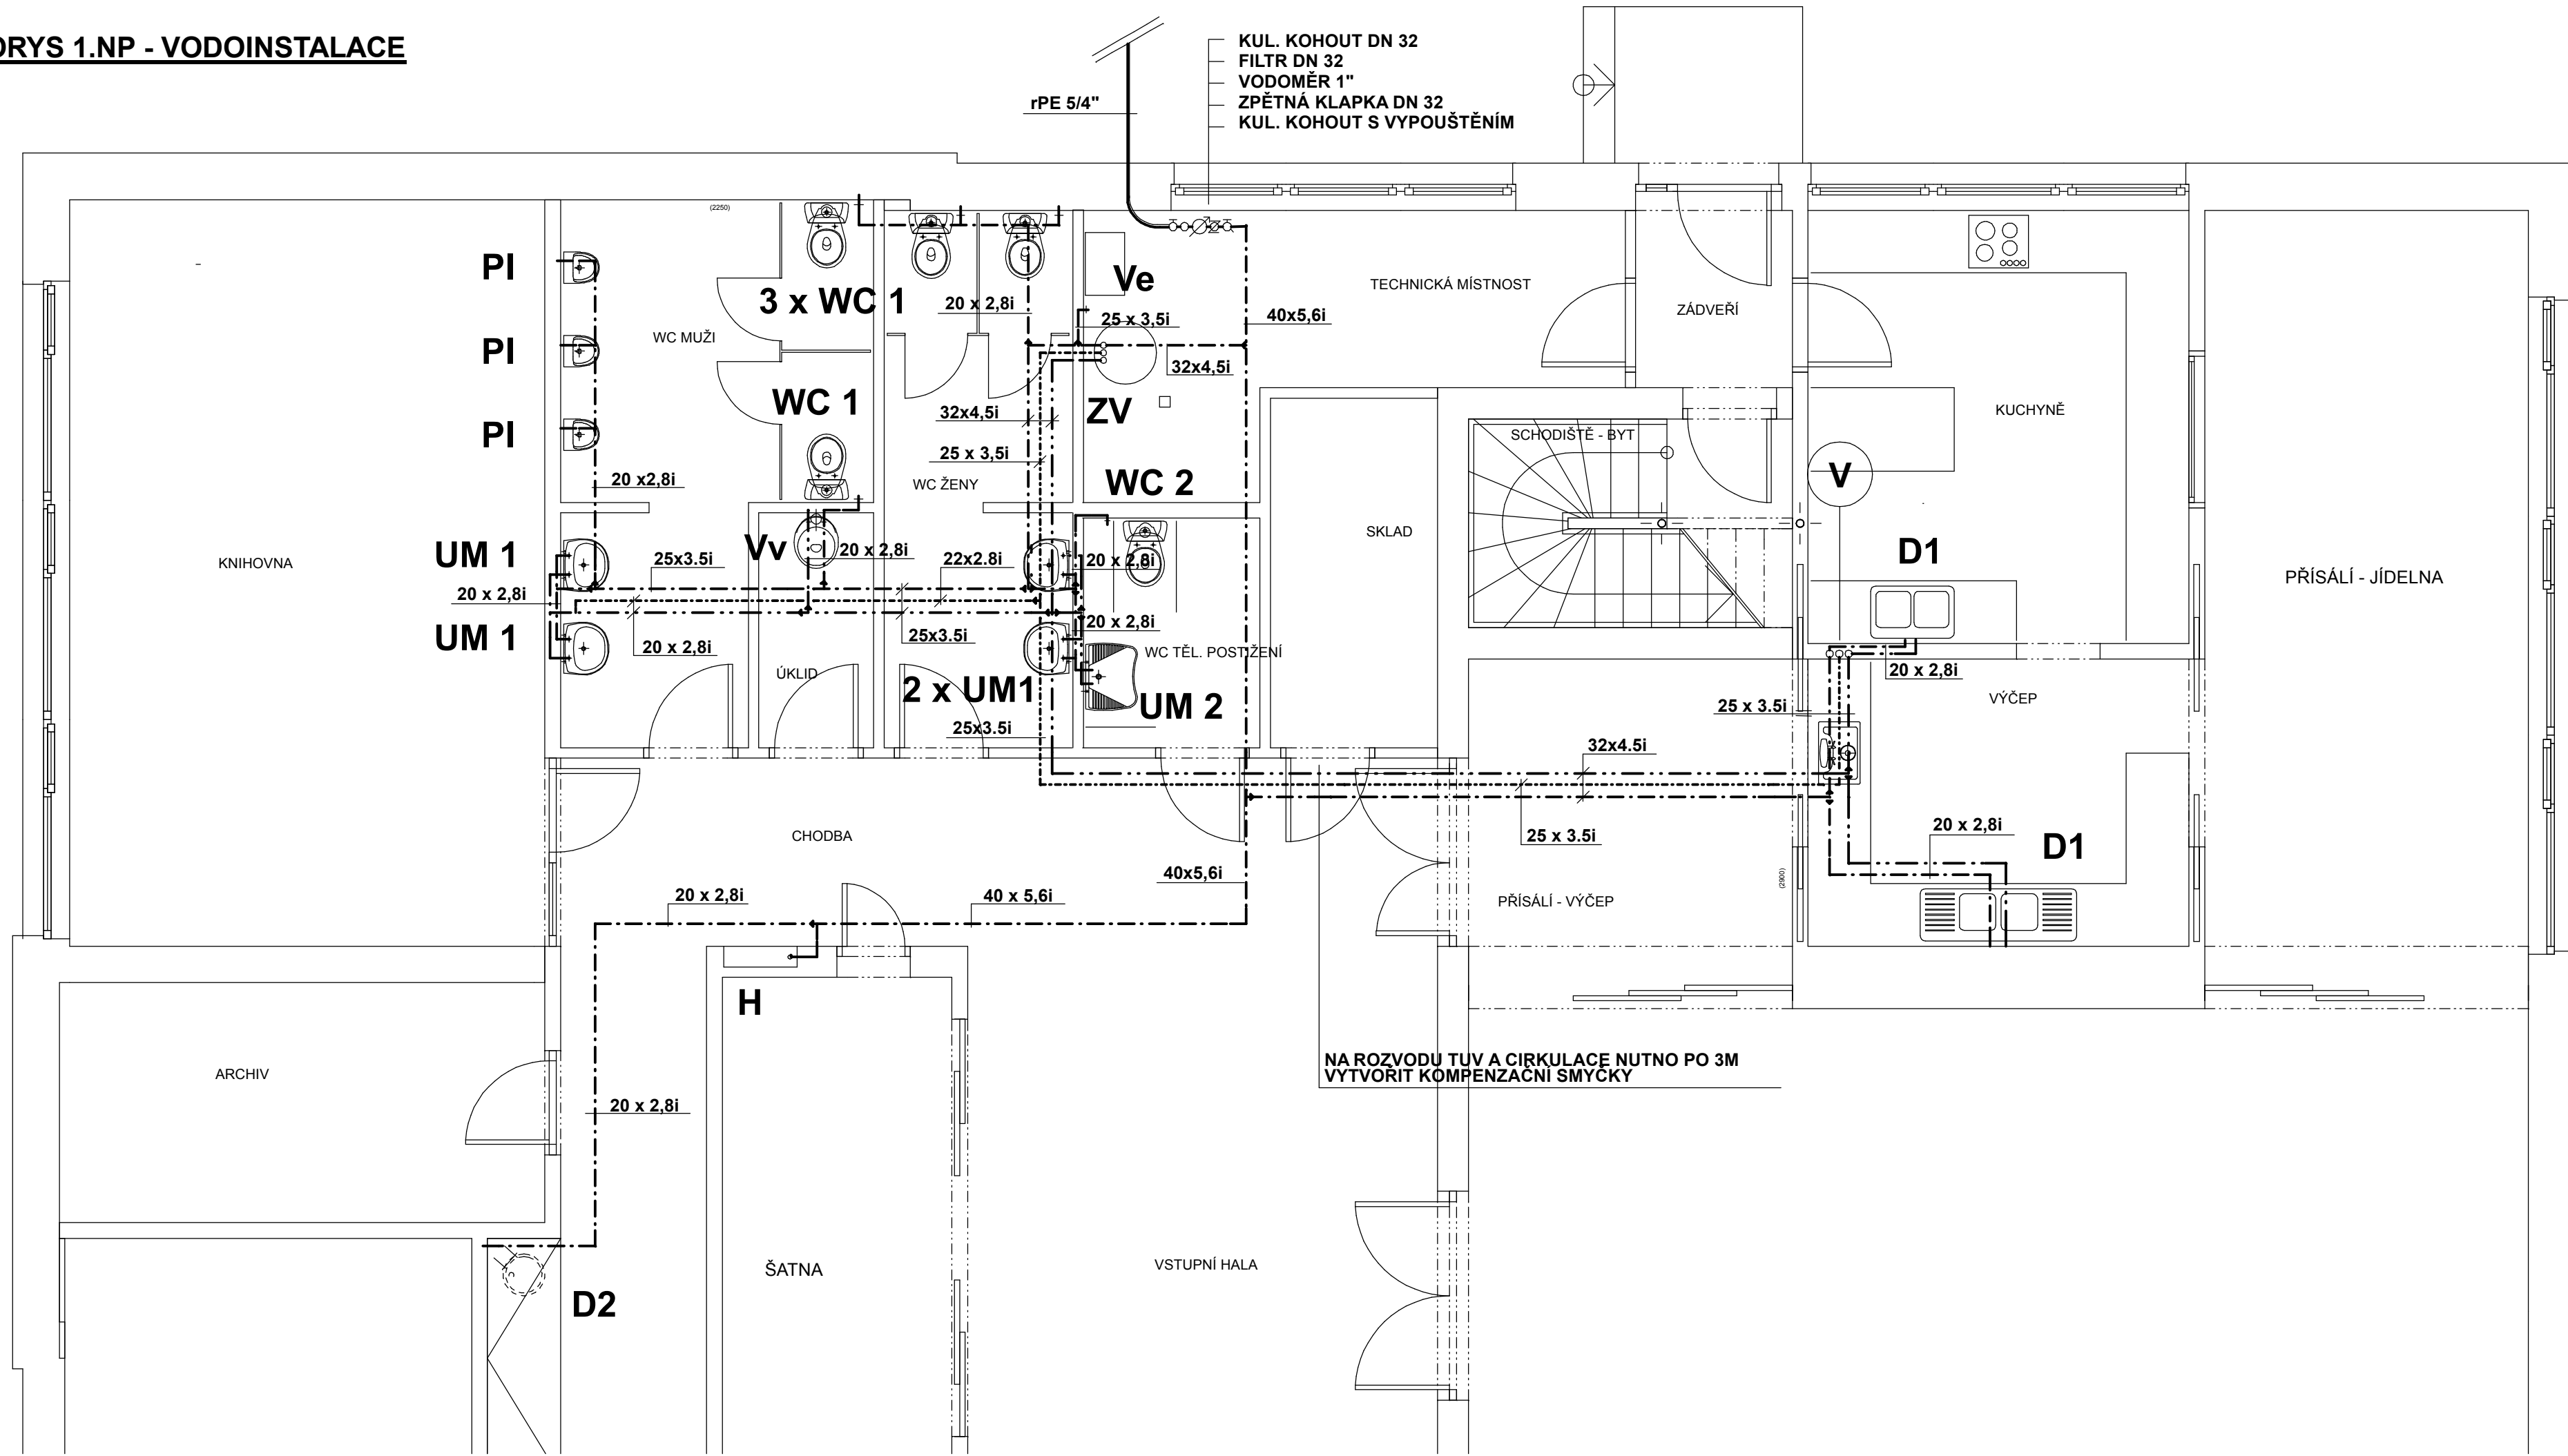


- KUL. KOHOUT DN 32
- FILTR DN 32
- VODOMĚR 1"
- ZPĚTNÁ KLAPKA DN 32
- KUL. KOHOUT S VYPOUŠTĚNÍM

LEGENDA MATERIÁLŮ

- VODOVODNÍ PŘÍPOJKA rPE
- - - - ROZVOD STUDENÉ VODY - EKOPLASTIK PN 16
- · - · - ROZVOD TEPLÉ VODY - EKOPLASTIK PN 16
- · — · — CIRKULACE - EKOPLASTIK PN 16
- i TEPelná IZOLACE ROZVODU VODY (SV-tl. stěny 10mm, TUV, cirkulace-tl. stěny 15mm)

NA ROZVODU TUV A CIRKULACE NUTNO PO 3M VYTVOŘIT KOMPENZAČNÍ SMYČKY

Architekt	Ing. arch. Karel Šrámek		 APOLLO CZ s.r.o. Tyršova 155, 572 01 Polička + 420 461 722 204 apollo@apoloc.cz www.apoloc.cz	
Vedoucí zakázky	Josef Findejs			
Projektant	Zdeňka Vlčková			
Zodp. projektant	Ing. Martin Kozáček			
Kraj	Pardubický			
MÚ/OÚ	Polička			
Investor	Obec Sádek, Sádek 116, 572 01 Polička			
Název stavby:	ADAPTAČE OBJEKTU PRODEJNY NA OBCENÍ DŮM V SÁDKU U POLIČKY		Formát	4xA4
			Datum	1. 07
			Číslo zakázky	00306
			Stupeň PD	DPS
Místo stavby:	k.ú. Sádek u Poličky, st.p.č. 257, p.č. 8/5, 8/2, 8/6		Revize	00
Stavební objekt:	SO-01 - OBCENÍ DŮM		Označení přílohy:	Číslo paré:
Část:	D - ZTI		D.06	
Obsah přílohy:	PŮDORYS 1.NP - VODOINSTALACE		Měřítko:	1:50