


AXONOMETRIE VODOVODU

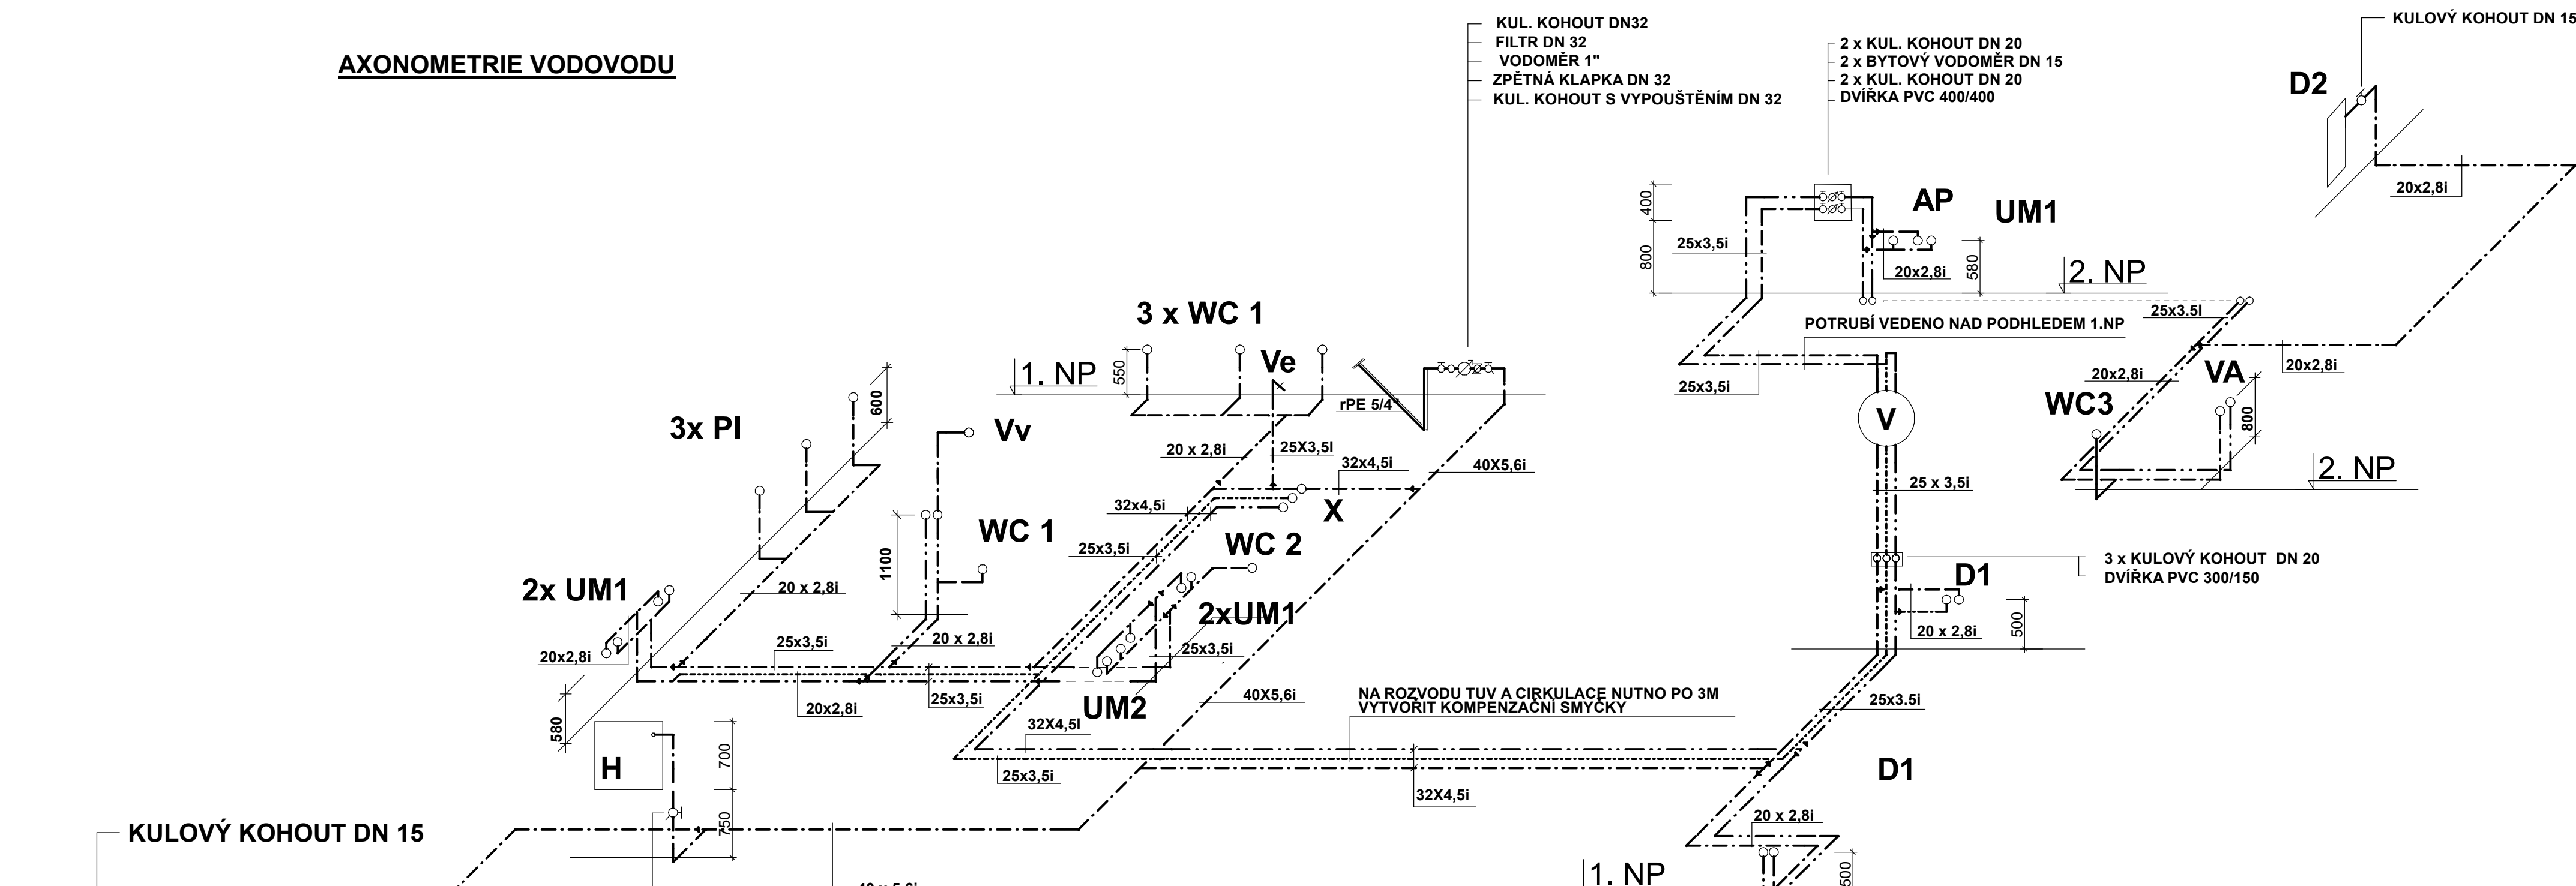

- KUL. KOHOUT DN32
- FILTR DN 32
- VODOMĚR 1"
- ZPĚTNÁ KLAPKA DN 32
- KUL. KOHOUT S VYPOUŠTĚNÍM DN 32

- 2 x KUL. KOHOUT DN 20
- 2 x BYTOVÝ VODOMĚR DN 15
- 2 x KUL. KOHOUT DN 20
- DVIŘKA PVC 400/400

- KUL. KOHOUT DN 20
- FILTR DN 20
- ČERPADLO WILO Z20 + SPÍN. HODINY
- ZPĚTNÁ KLAPKA DN 20
- KUL. KOHOUT DN 20

- KUL. KOHOUT DN 25
- POJISTNÝ VENTIL DN 25/6bar
- ZPĚTNÁ KLAPKA DN 25
- KUL. KOHOUT DN 25 + VYPOUŠTĚNÍ
- EXPANZNÍ NÁDOBA 10l

- KUL. KOHOUT DN 25

LEGENDA MATERIÁLŮ

- VODOVODNÍ PŘÍPOJKA rPE
- - - ROZVOD STUDENÉ VODY - EKOPLASTIK PN 16
- · - · ROZVOD TEPLÉ VODY - EKOPLASTIK PN 16
- · · · CIRKULACE - EKOPLASTIK PN 16
- i TEPELNÁ IZOLACE ROZVODU VODY (SV-tl. stěny 10mm, TUV, cirkulace-tl. stěny 15mm)

| | | |
|-------------------|--|-------------|
| Architekt | Ing. arch. Karel Šrámek | |
| Vedoucí zakázky | Josef Findejs | |
| Projektant | Zdeňka Vlčková | |
| Zodp. projektant | Ing. Martin Kozáček | |
| Kraj | Pardubický | |
| MÚ/OÚ | Polička | |
| Investor | Obec Sádek, Sádek 116, 572 01 Polička | |
| Název stavby: | ADAPTACE OBJEKTU PRODEJNÝ NA OBCENÍ DŮM V SÁDKU U POLIČKY | |
| Formát | 4xA4 | |
| Datum | 1. 07 | |
| Číslo zakázky | 00306 | |
| Stupeň PD | DPS | |
| Místo stavby: | k.ú. Sádek u Poličky, st.p.č. 257, p.č. 8/5, 8/2, 8/6 | |
| Stavební objekt: | SO-01 - OBCENÍ DŮM | |
| Část: | D - ZTI | |
| Obsah přílohy: | AXONOMETRIE VODOVODU | |
| Revize | 00 | |
| Označení přílohy: | D.08 | Číslo paré: |
| Měřítiko: | 1:50 | |

APOLLO CZ s.r.o.
Tyršova 155,
572 01 Polička
+ 420 461 722 204
apolo@apoloc.cz
www.apoloc.cz