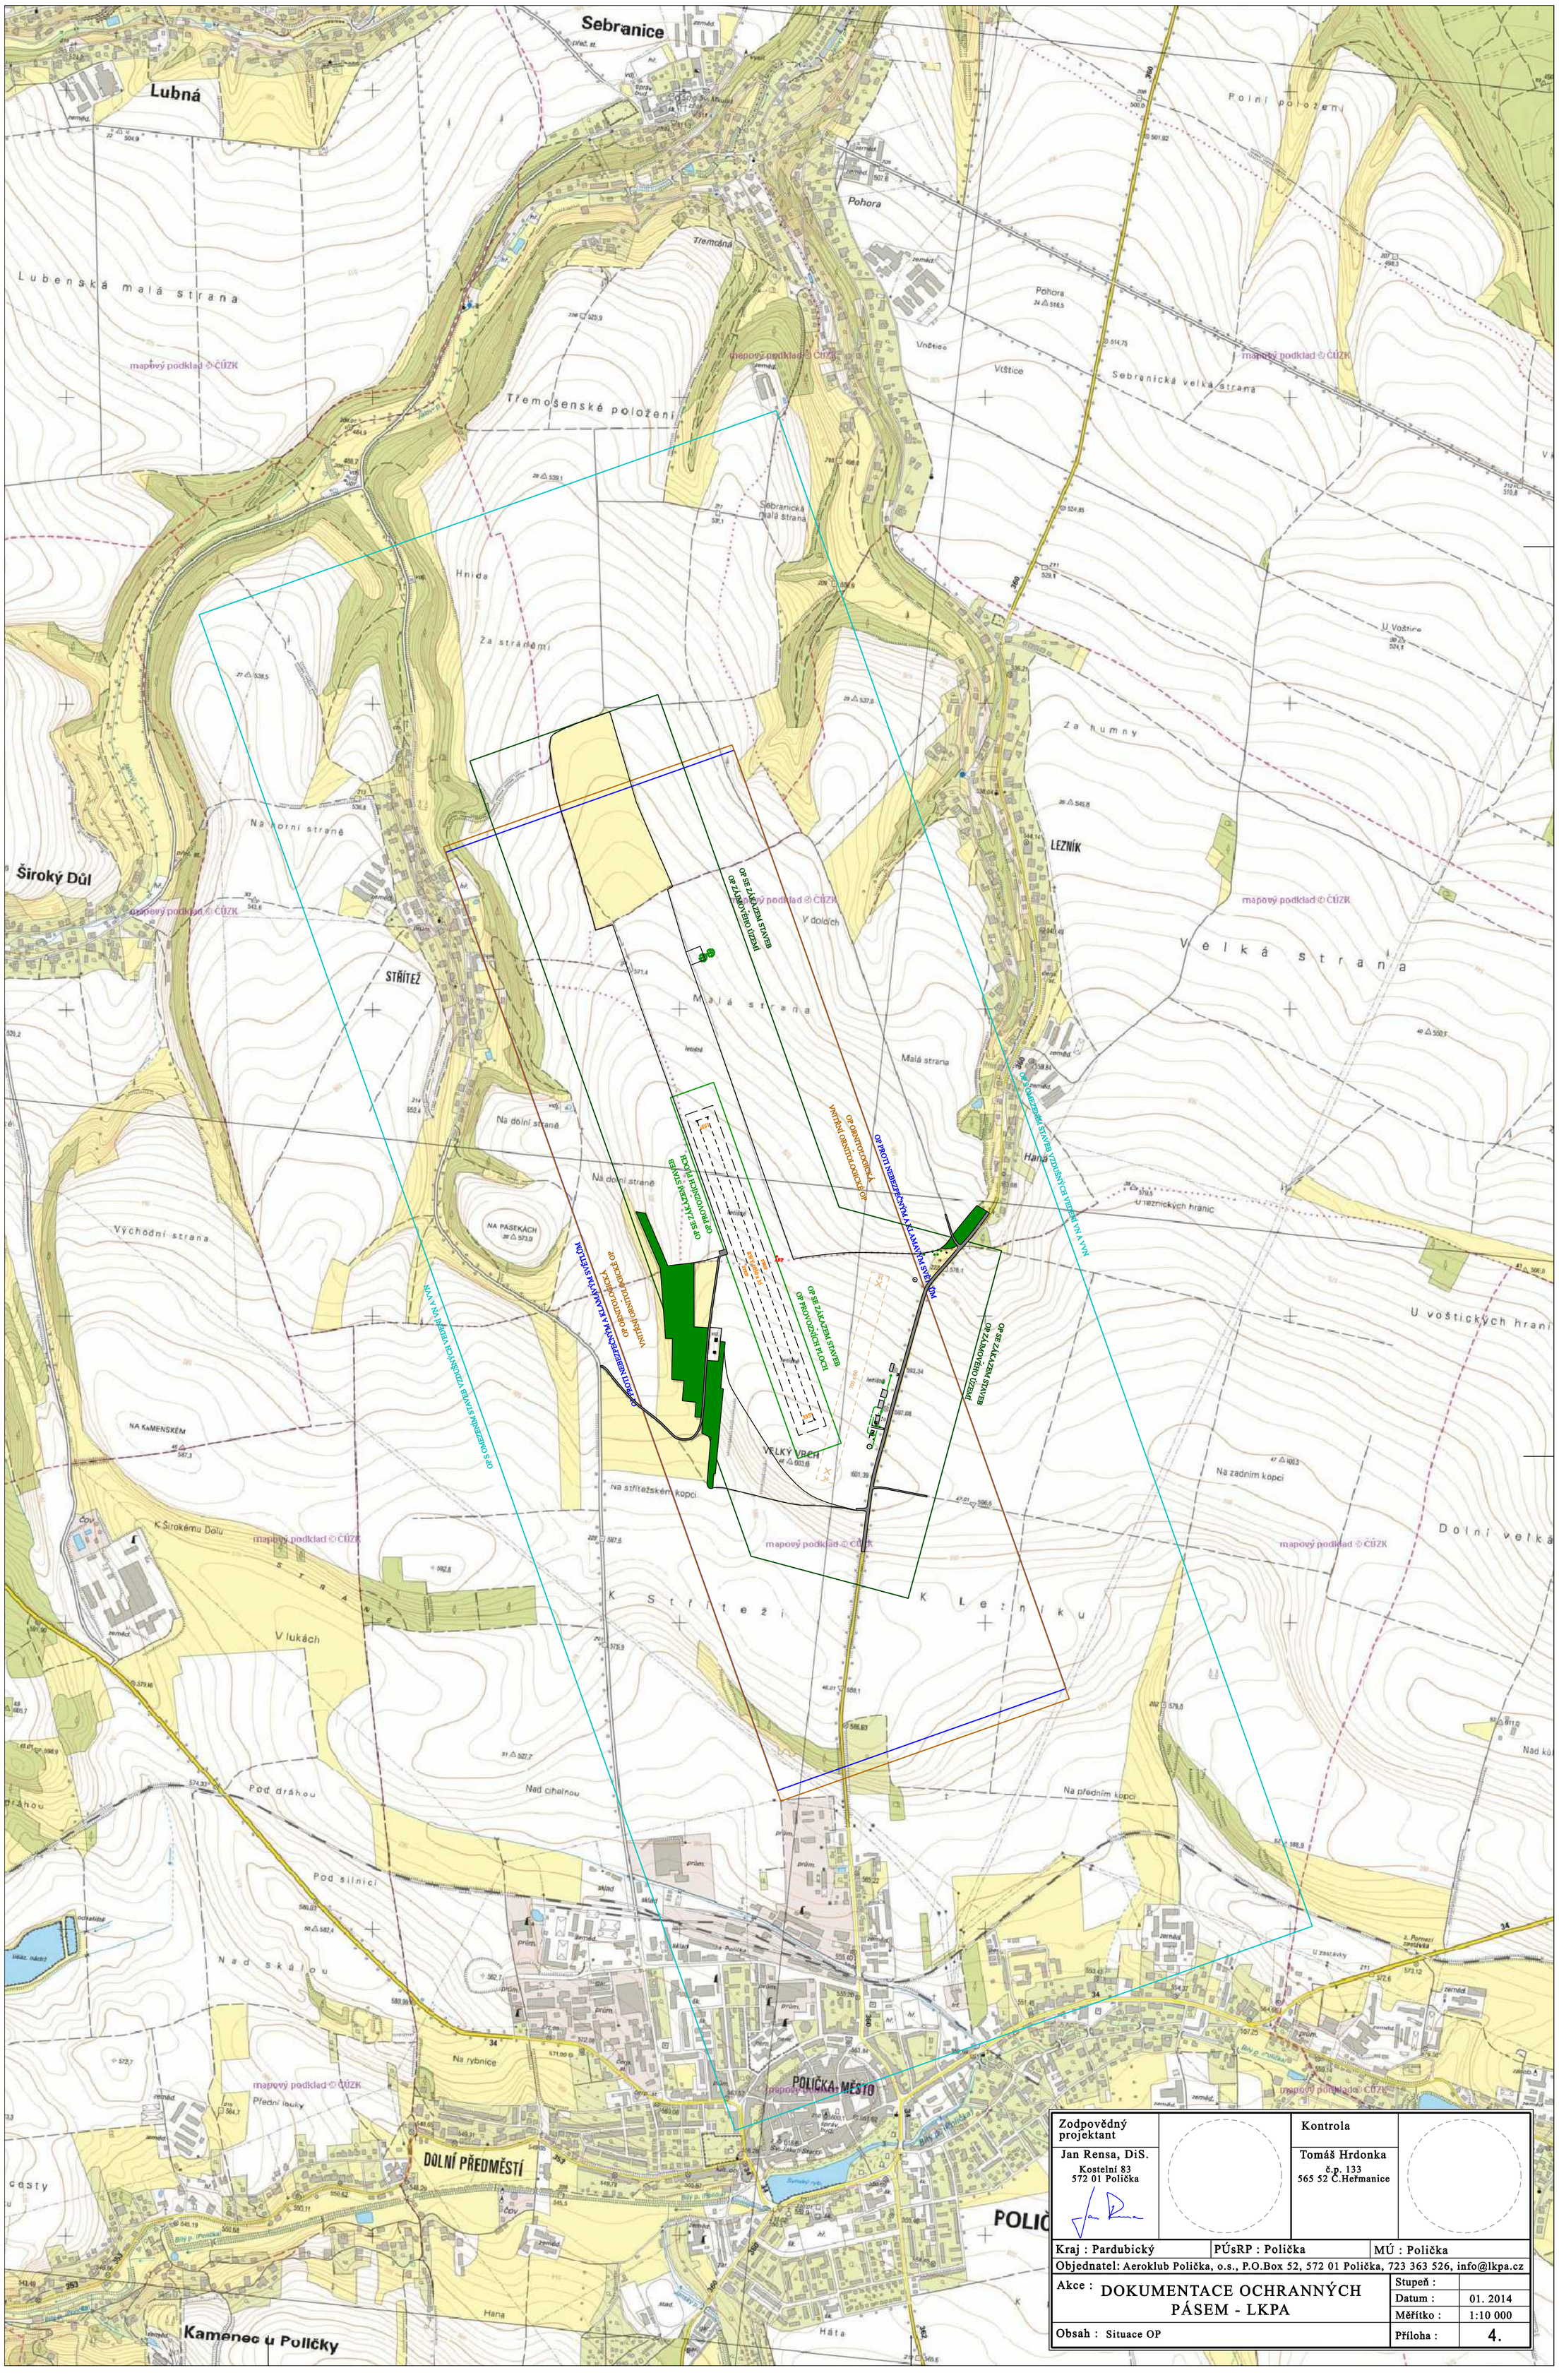


Zodpovědný projektant		Kontrola	
Jan Rensa, DiS. Kostelní 83 572 01 Polička		Tomáš Hrdonka č.p. 133 565 52 Č.Heřmanice	
Kraj : Pardubický	PÚsRP : Polička	MÚ : Polička	
Objednatel: Aeroklub Polička, o.s., P.O.Box 52, 572 01 Polička, 723 363 526, info@lkpa.cz			
Akce : DOKUMENTACE OCHRANNÝCH PÁSEM - LKPA		Stupeň :	
		Datum :	01. 2014
		Měřítko :	1:10 000
Obsah : Situace OP		Příloha :	4.