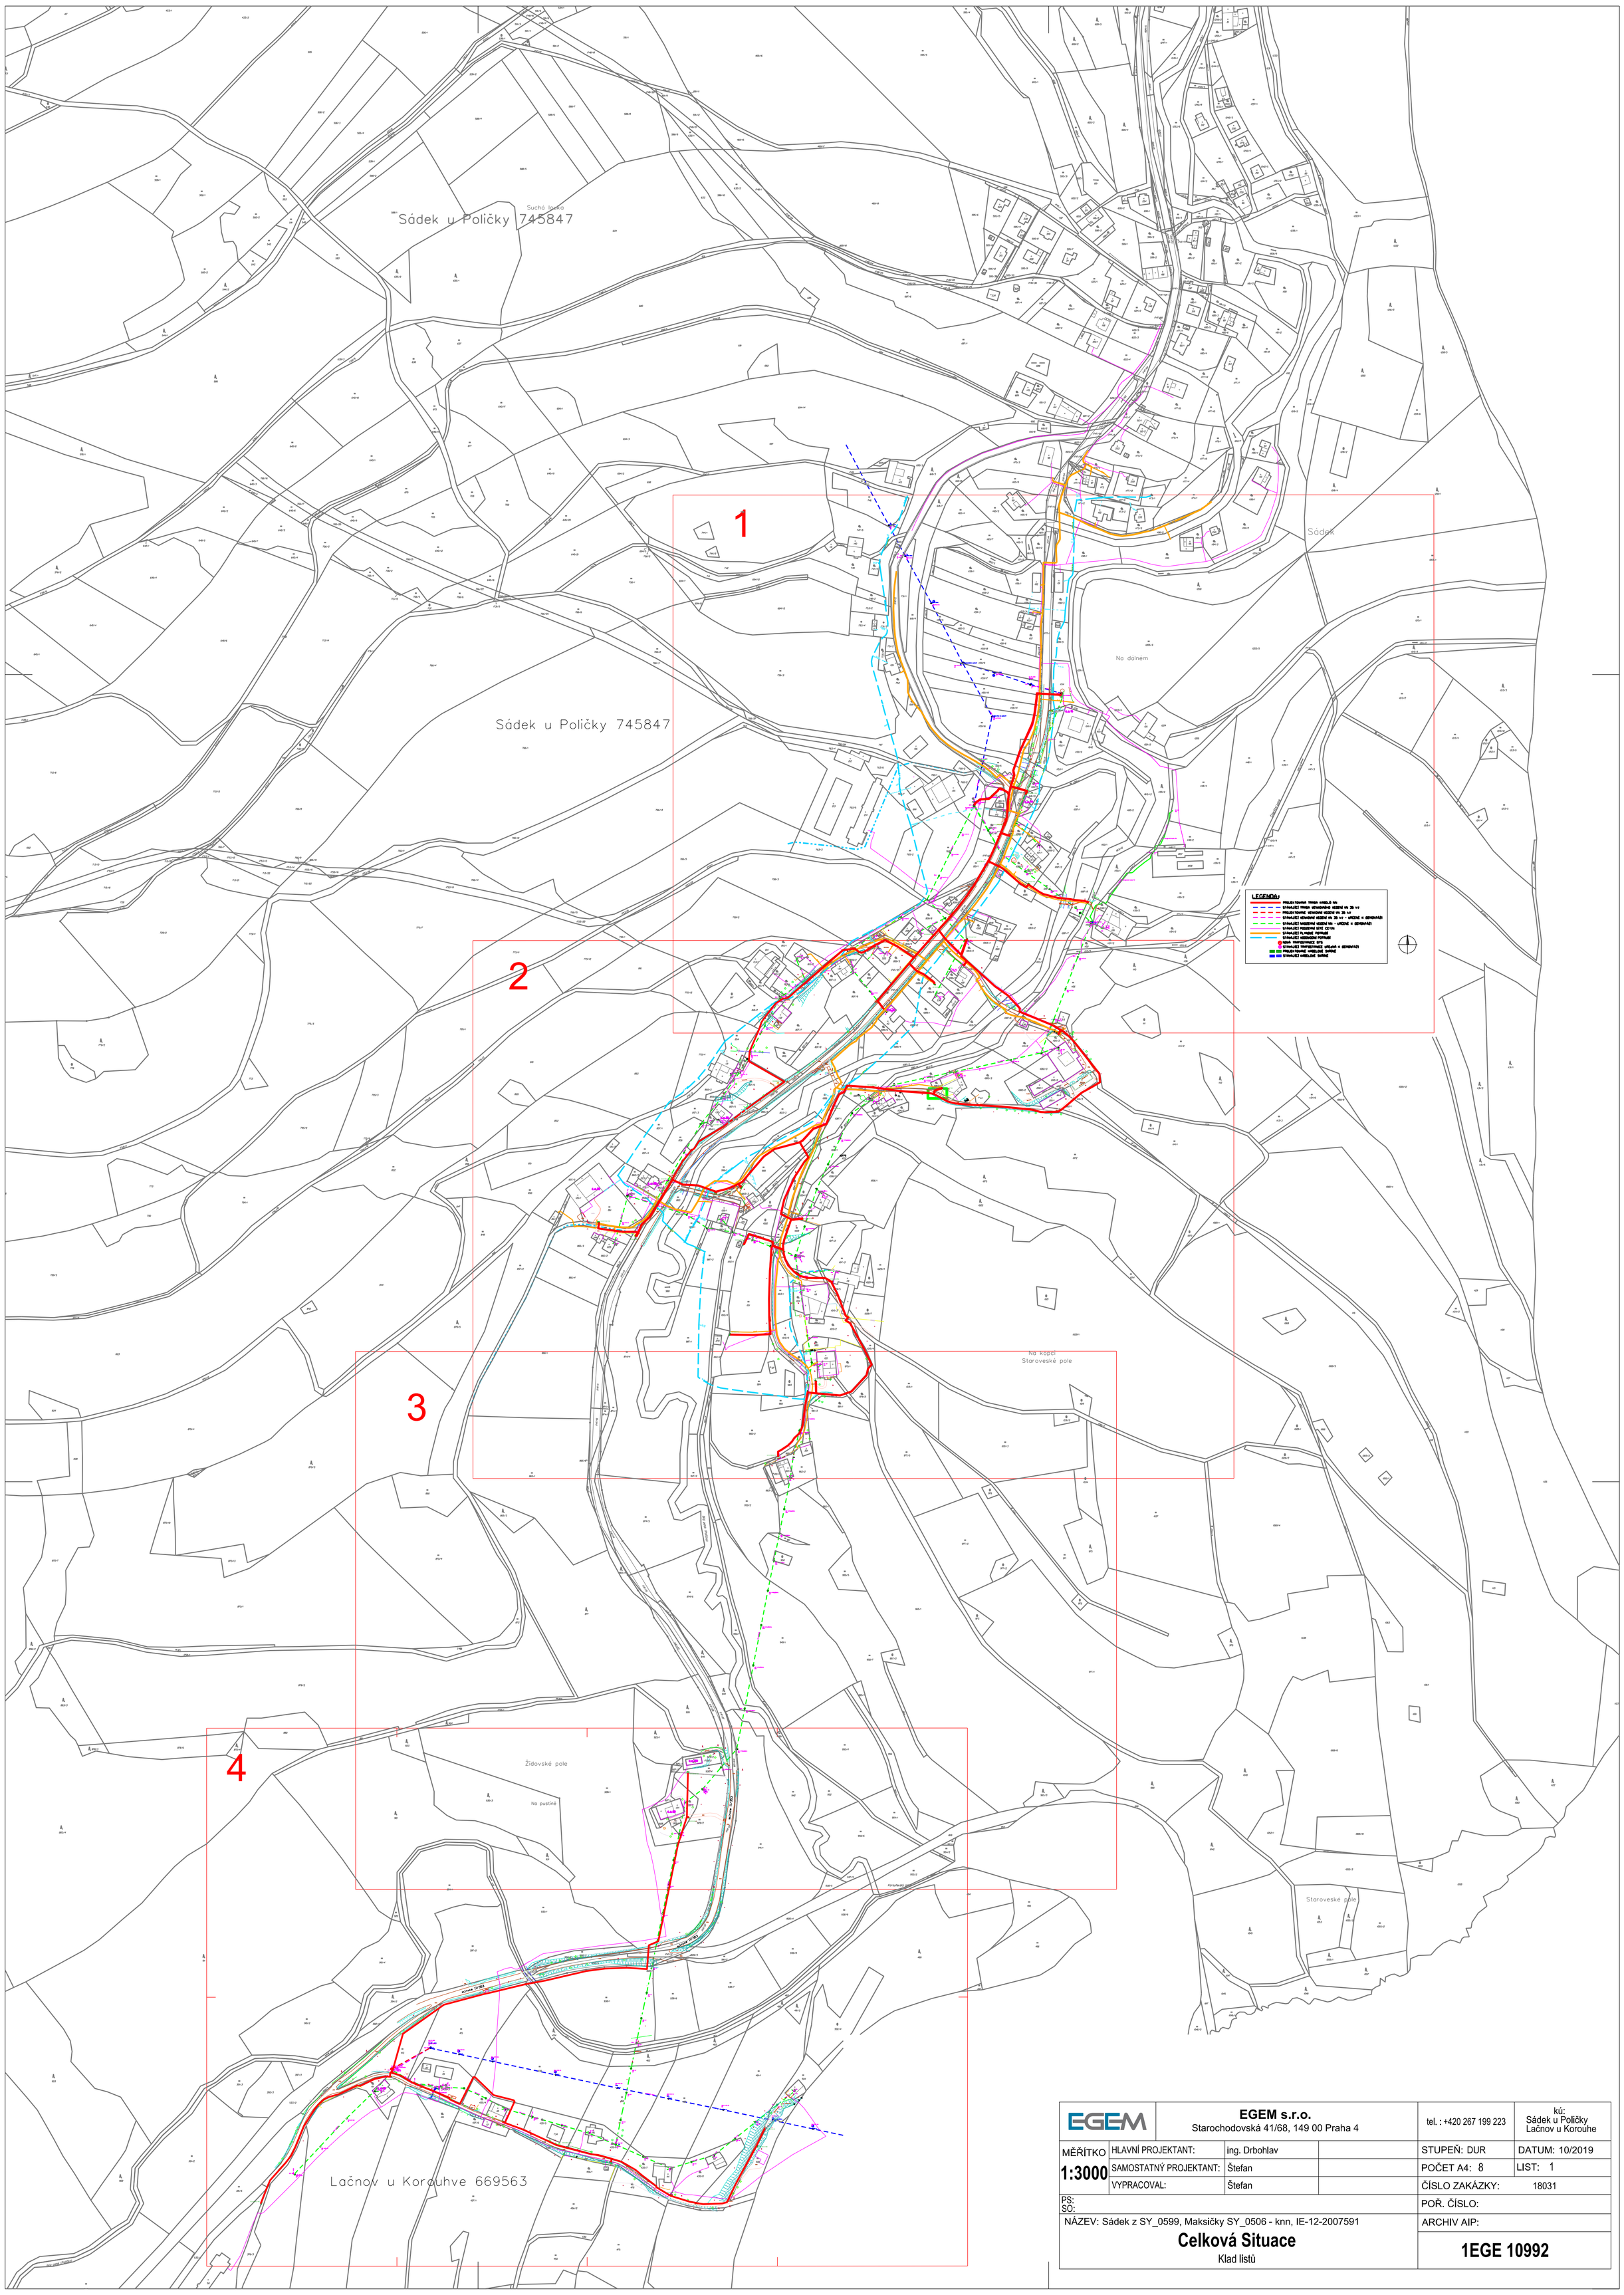

EGEM	**EGEM s.r.o.** Starochodovská 41/68, 149 00 Praha 4	tel. : +420 267 199 223	kú: Sádek u Poličky Lačnov u Korouhe
MĚŘÍTKO **1:3000**	HLAVNÍ PROJEKTANT: ing. Drbohlav	STUPEŇ: DUR	DATUM: 10/2019
	SAMOSTATNÝ PROJEKTANT: Štefan	POČET A4: 8	LIST: 1
	VYPRACOVAL: Štefan	ČÍSLO ZAKÁZKY: 18031	
PS: SO:		POŘ. ČÍSLO:	
NÁZEV: Sádek z SY_0599, Maksičky SY_0506 - knn, IE-12-2007591		ARCHIV AIP:	
Celková Situace Klad listů		**1EGE 10992**	