


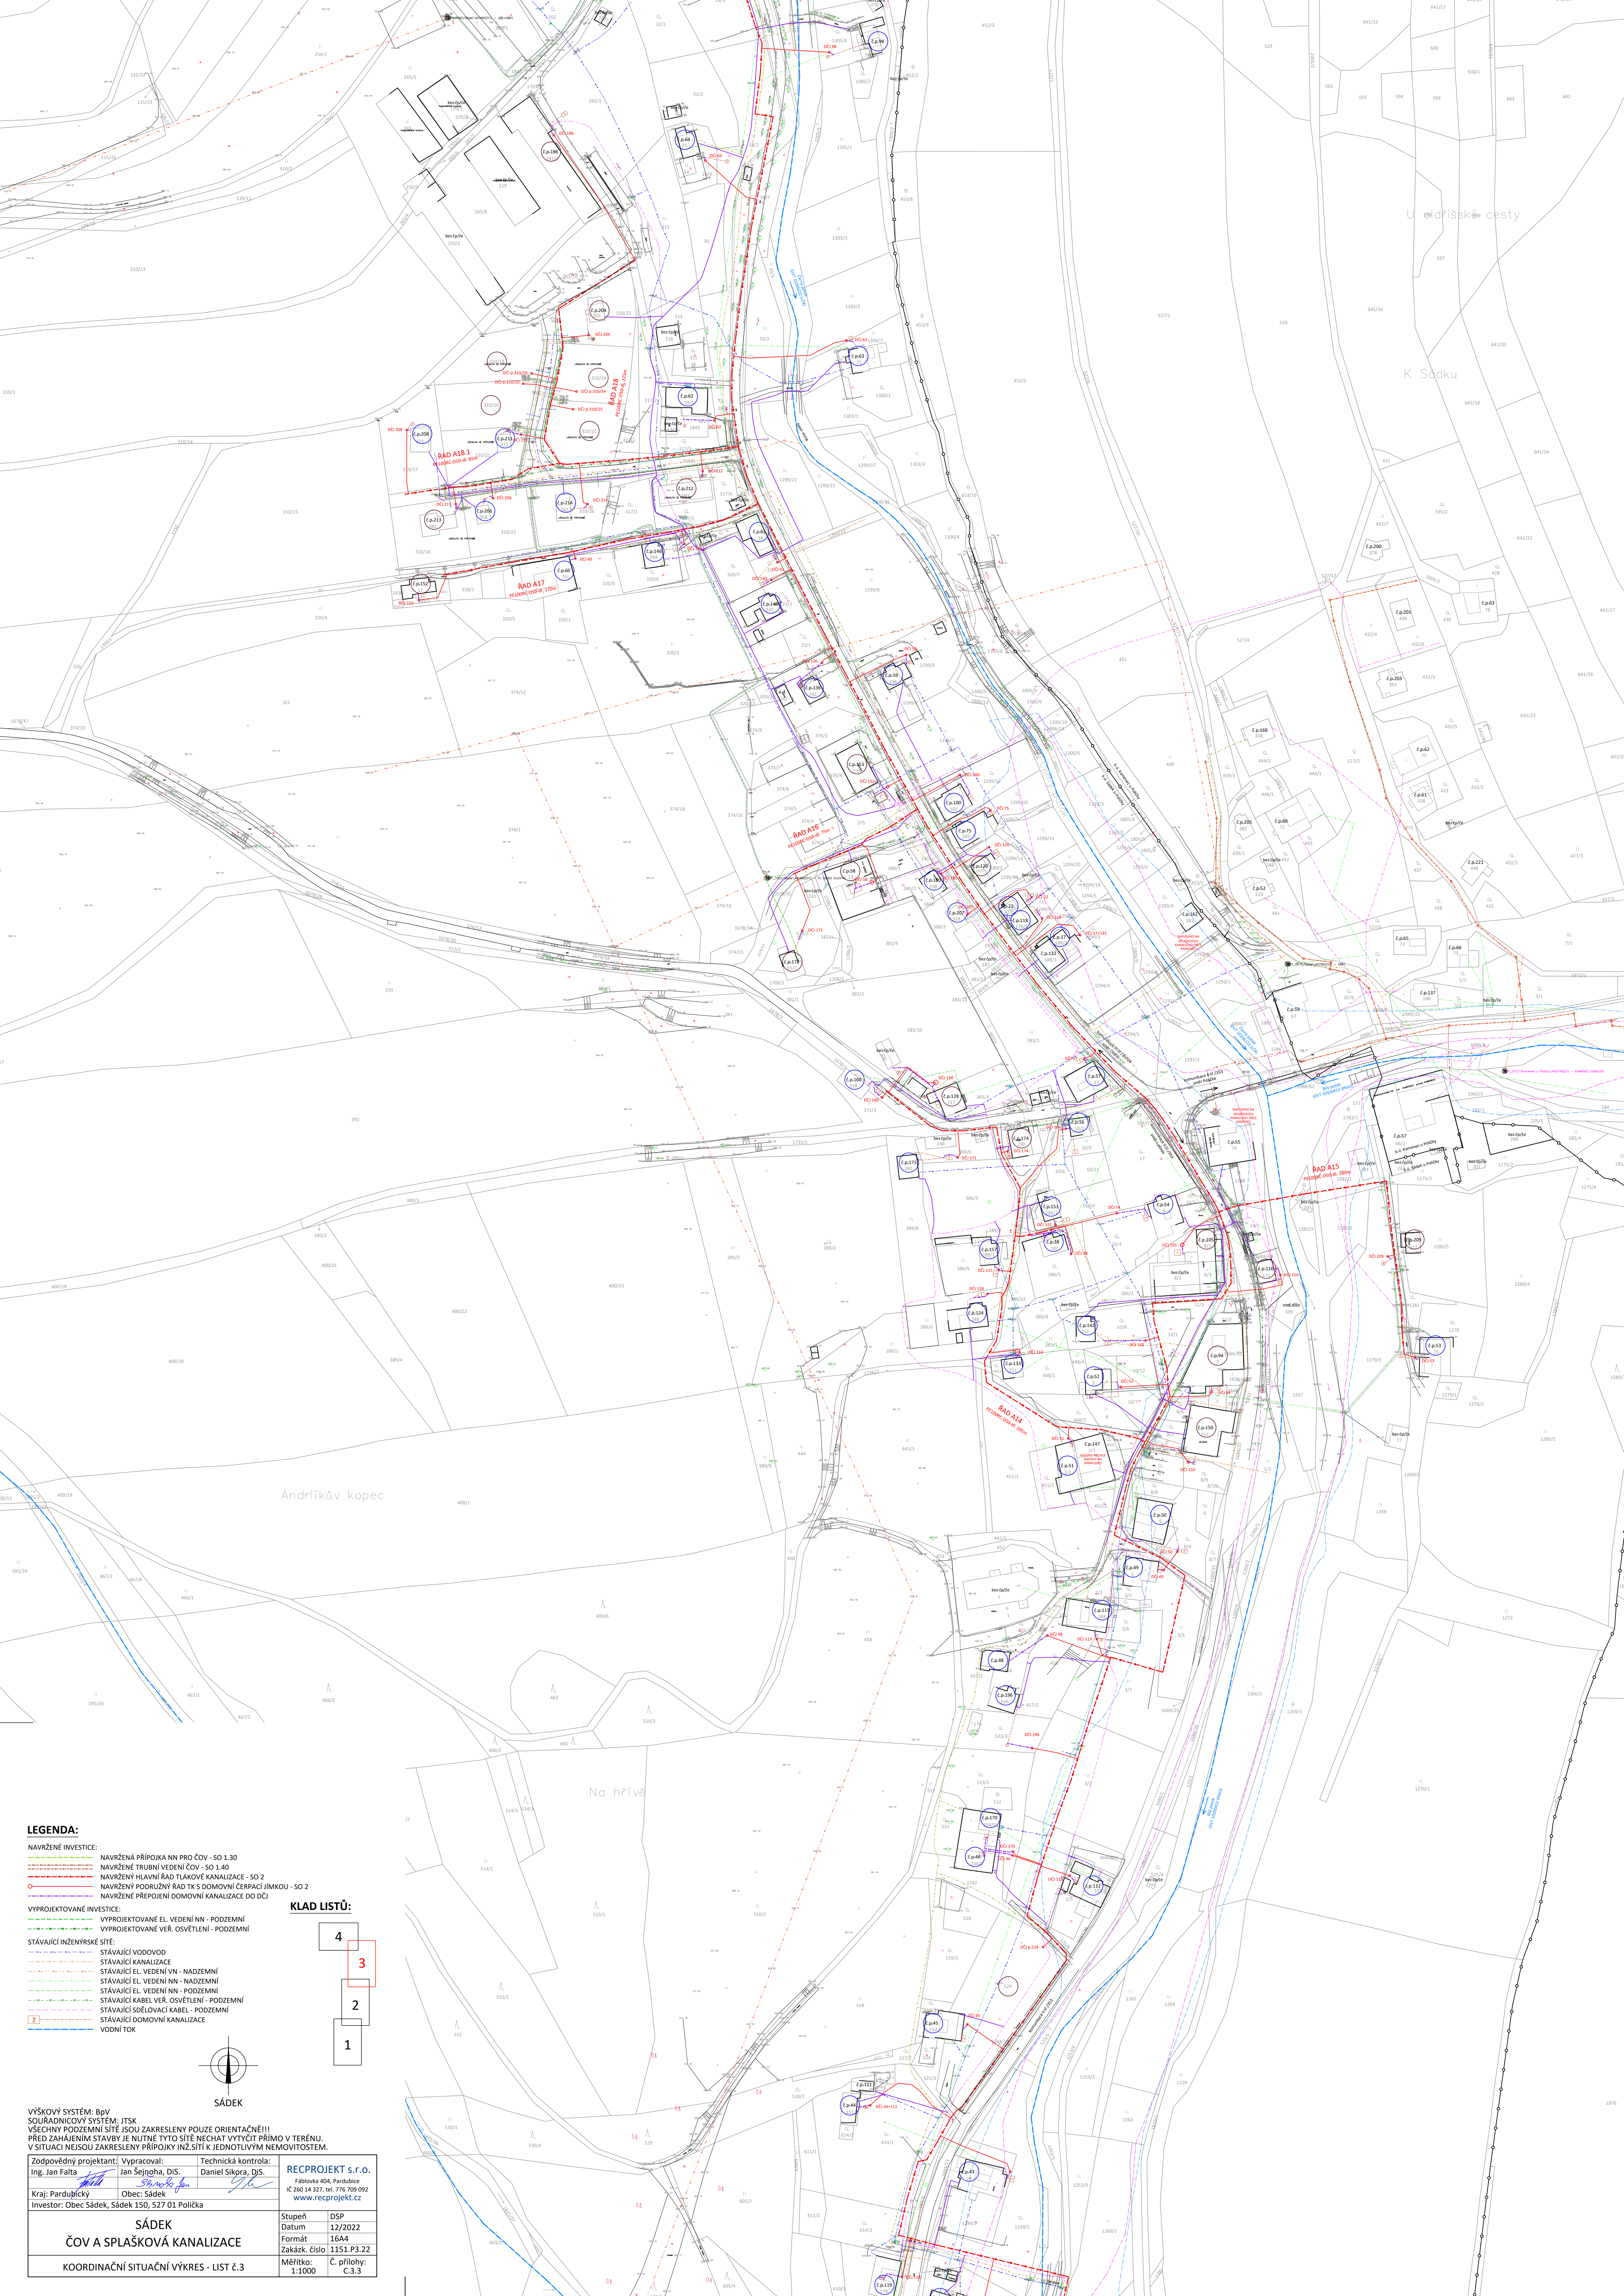

LEGENDA:

- NAVRŽENÉ INVESTICE:

NAVRŽENÁ PŘÍPOJKA NN PRO ČOV - SO 1.30

NAVRŽENÉ TRUBNÍ VEDENÍ ČOV - SO 1.40

NAVRŽENÝ HLAVNÍ ŘAD TLAKOVÉ KANALIZACE - SO 2

NAVRŽENÝ PODRUŽNÝ ŘAD TK S DOMOVNÍ ČERPAČ JÍMKOU - SO 2

NAVRŽENÉ PŘEPOJENÍ DOMOVNÍ KANALIZACE DO ČČ

VYPROJEKTOVANÉ INVESTICE:

VYPROJEKTOVANÉ EL. VEDENÍ NN - PODZEMNÍ

VYPROJEKTOVANÉ VĚR. OSVĚTLENÍ - PODZEMNÍ

STÁVAJÍCÍ INŽENÝRSKÉ SÍTĚ:

STÁVAJÍCÍ VODOVOD

STÁVAJÍCÍ KANALIZACE

STÁVAJÍCÍ EL. VEDENÍ VN - NADZEMNÍ

STÁVAJÍCÍ EL. VEDENÍ NN - NADZEMNÍ

STÁVAJÍCÍ EL. VEDENÍ NN - PODZEMNÍ


STÁVAJÍCÍ KABEL. VĚR. OSVĚTLENÍ - PODZEMNÍ

STÁVAJÍCÍ SĐELOVACÍ KABEL - PODZEMNÍ

STÁVAJÍCÍ DOMOVNÍ KANALIZACE

VDVNÍ TOK

KLAD LISTŮ:

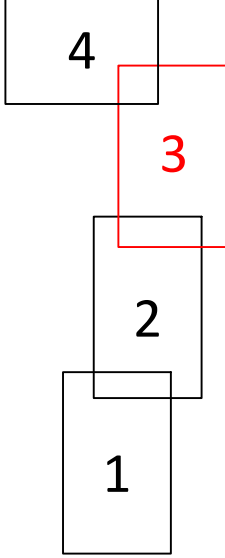

SADEK

VÝŠKOVÝ SYSTÉM: b.p.v.
SOUŘADNICOVÝ SYSTÉM: JTSK
VŠECHNY PODZEMNÍ SÍTĚ JSOU ZAKRESLENY POUZE ORIENTAČNĚ!!!
PŘED ZAHÁJENÍM STAVBY JE NUTNÉ TYTO SÍTĚ NECHÁT VYTÝČIT PŘÍMO V TERÉNU.
V SITUACI NEJSOU ZAKRESLENY PŘÍPOJKY INŽ.SÍTĚ K JEDNOTLIVÝM NEMOVITOSTEM.

Zodpovědný projektant: Vypracoval: Technická kontrola:		RECPROJEKT s.r.o. Fabřická 404, Pardubice IČ 260 14 327, tel. 776 709 092 www.recprojekt.cz
Ing. Jan Falta Jan Sejnoha, DiS. Daniel Sikora, DiS.		
Kraj: Pardubický	Obec: Sádek	
Investor: Obec Sádek, Sádek 150, 527 01 Polička		
SÁDEK		
ČOV A SPLAŠKOVÁ KANALIZACE		
KOORDINAČNÍ SITUAČNÍ VÝKRES - LIST č.3		
Stupeň	DSP	Č. přílohy: C.3.3
Datum	12/2022	
Formát	16A4	
Zakáz. číslo	1151.P3.22	
Měřítko:	1:1000	