


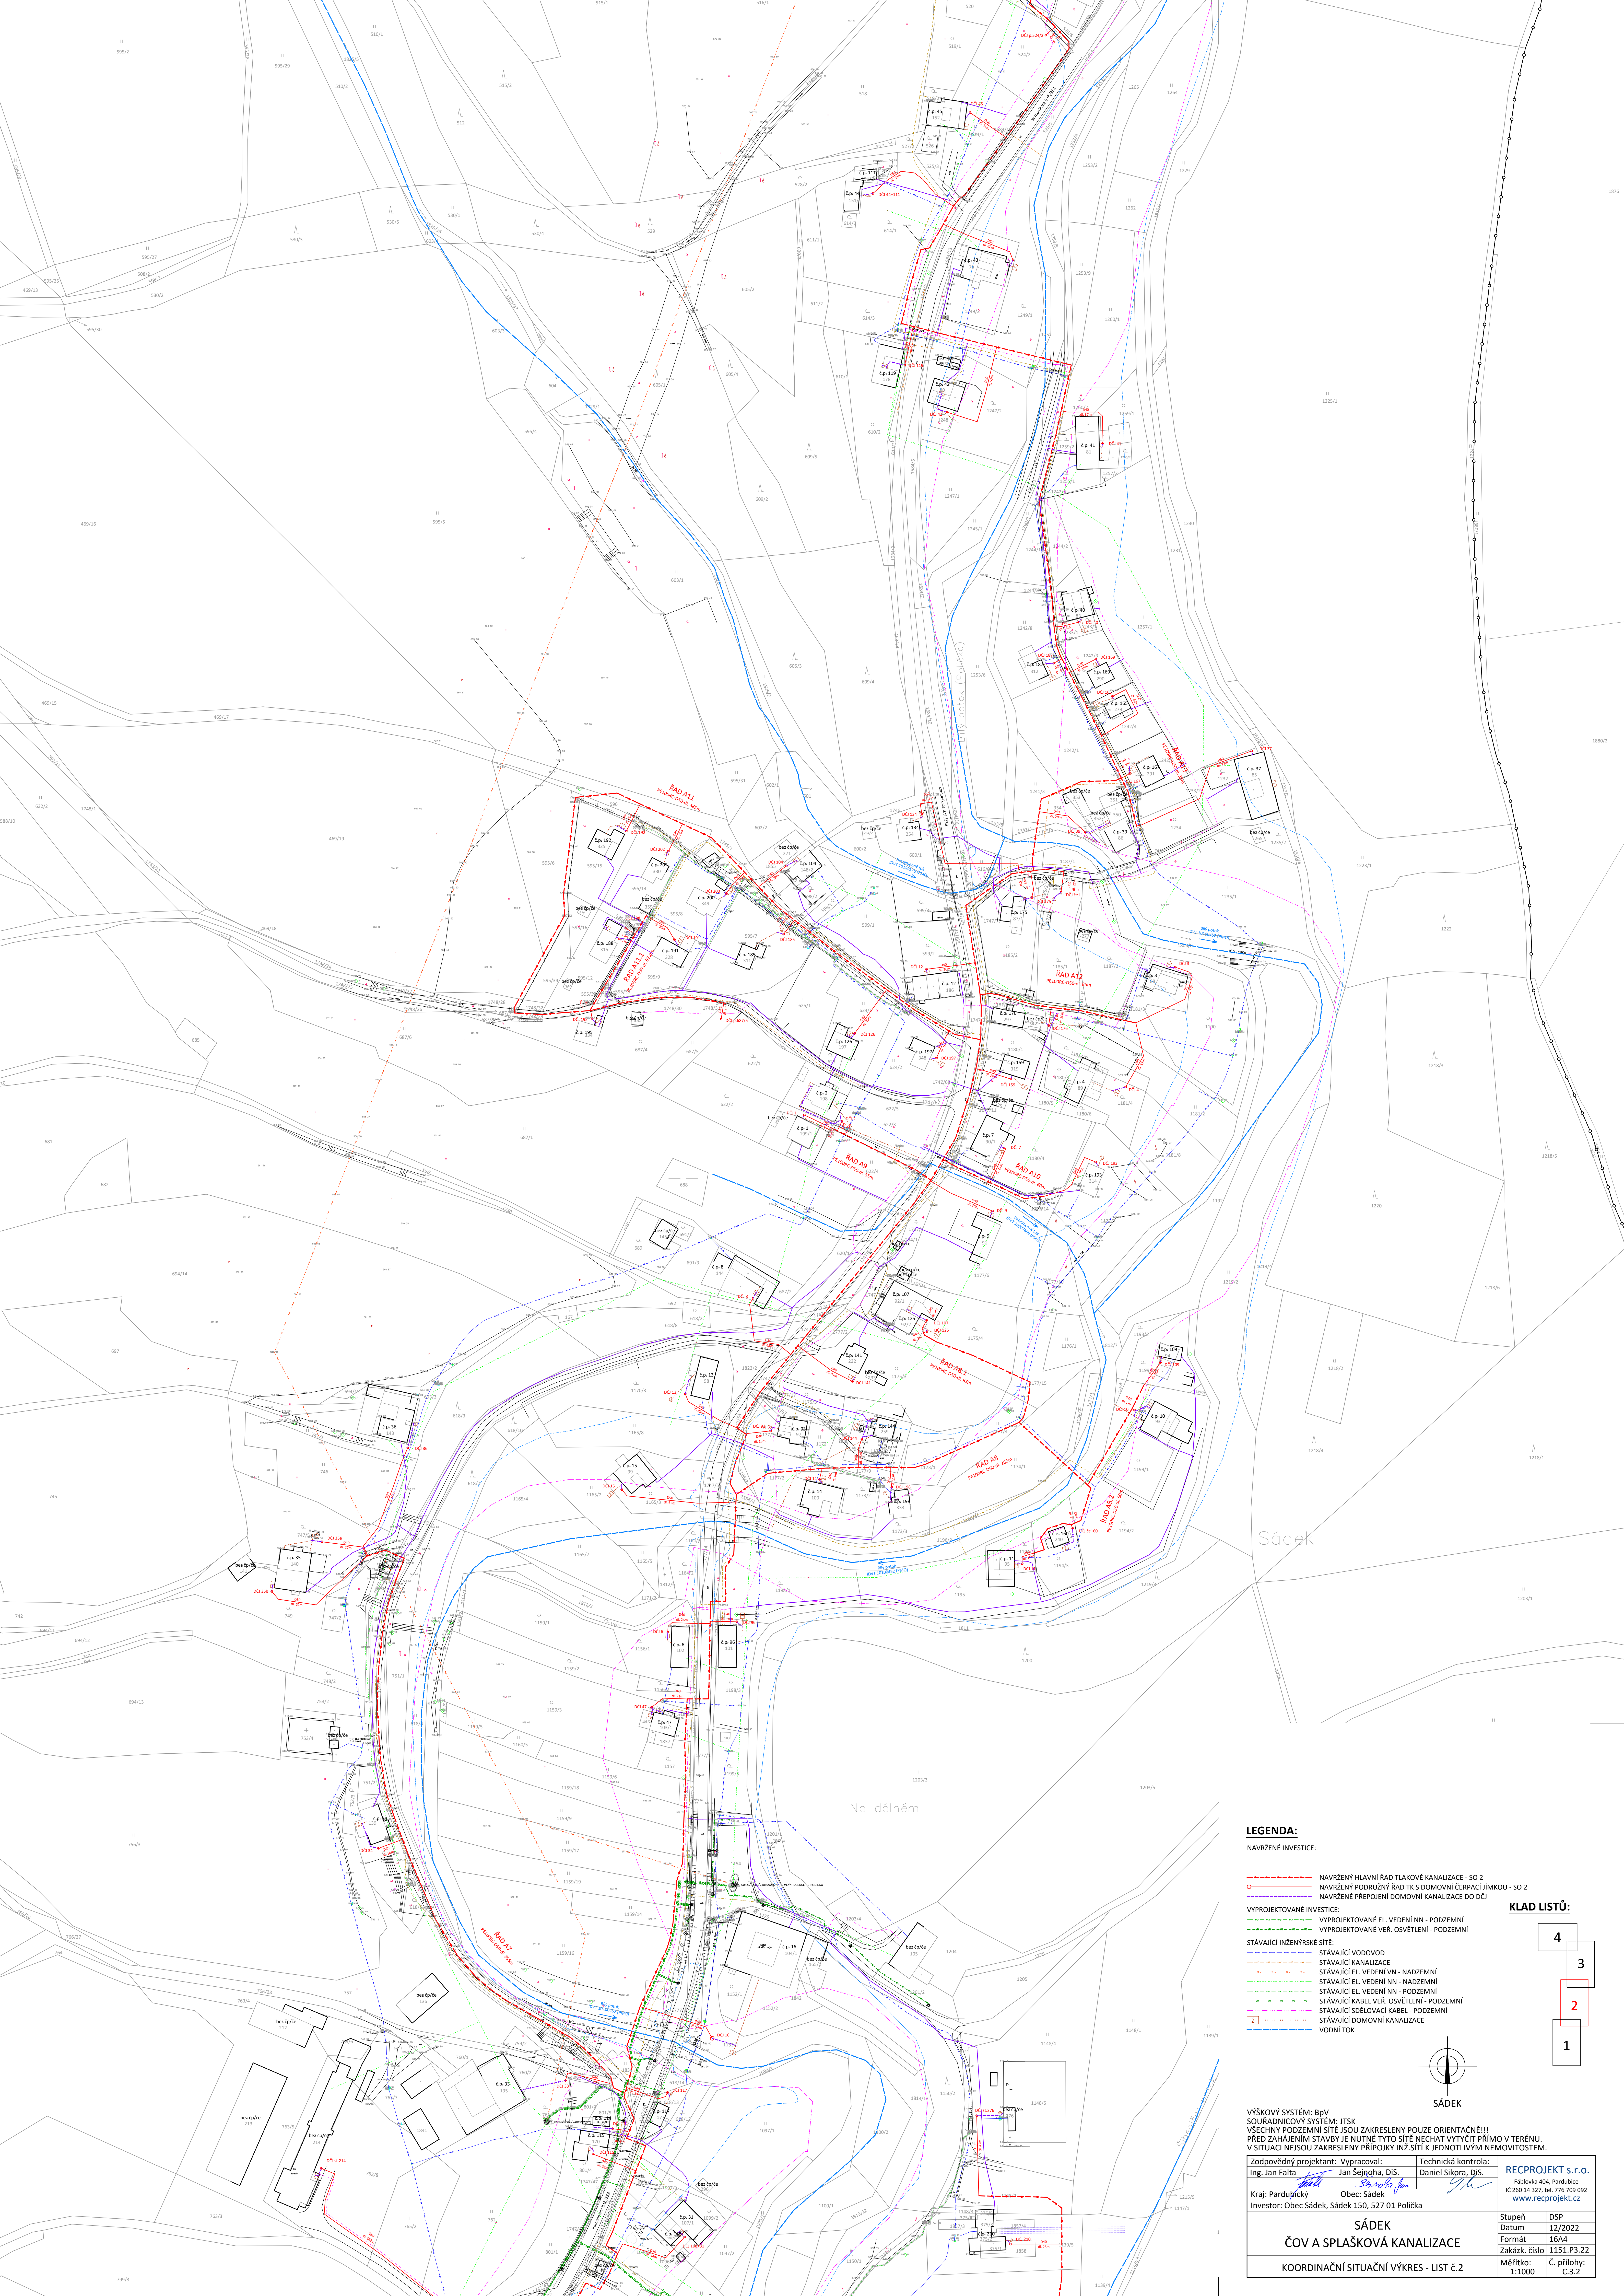

LEGENDA:
NAVRŽENÉ INVESTICE:

- NAVRŽENÝ HLAVNÍ ŘAD TLAKOVÉ KANALIZACE - SO 2
- NAVRŽENÝ PODŘÍŽNÝ ŘAD TK S DOMOVNÍ ČERPAČÍ JÍMKOU - SO 2
- NAVRŽENÉ PŘEPOJENÍ DOMOVNÍ KANALIZACE DO DČÚ
- VYPROJEKTOVANÉ INVESTICE:
- VYPROJEKTOVANÉ EL. VEDENÍ NN - PODZEMNÍ
- VYPROJEKTOVANÉ VĚŘ. OSVĚTLENÍ - PODZEMNÍ
- STÁVAJÍCÍ INŽENÝRSKÉ SÍTĚ:
- STÁVAJÍCÍ VODOVOD
- STÁVAJÍCÍ KANALIZACE
- STÁVAJÍCÍ EL. VEDENÍ NN - NADZEMNÍ
- STÁVAJÍCÍ EL. VEDENÍ NN - NADZEMNÍ
- STÁVAJÍCÍ EL. VEDENÍ NN - PODZEMNÍ
- STÁVAJÍCÍ KABEL VĚŘ. OSVĚTLENÍ - PODZEMNÍ
- STÁVAJÍCÍ SPOJOVACÍ KABEL - PODZEMNÍ
- STÁVAJÍCÍ DOMOVNÍ KANALIZACE
- VODNÍ TOK

KLAD LISTŮ:

4
3
2
1

VÝŠKOVÝ SYSTÉM: BvV
SOUŘADNICOVÝ SYSTÉM: IJKS
VŠECHNY PODZEMNÍ SÍTĚ JSOU ZAKRESLENY POUZE ORIENTAČNĚ!!!
PŘED ZAHÁJENÍM STAVBY JE NUTNÉ TYTO SÍTĚ NECHÁT VYTÝČIT PŘÍMO V TERÉNU.
V SITUACI NEJSOU ZAKRESLENY PŘÍPOJKY INŽ. SÍTÍ K JEDNOTLIVÝM NEMOVITOSTEM.

Zodpovědný projektant: Ing. Jan Falta	Vypracoval: Jan Sejnoha, DiS.	Technická kontrola: Daniel Sikora, DiS.	RECPROJEKT s.r.o. Fáblovka 404, Pardubice IČ 260 14 327, tel. 776 709 092 www.recprojekt.cz
Kraj: Pardubický	Obec: Sádek	Investor: Obec Sádek, Sádek 150, 527 01 Polička	

SÁDEK ČOV A SPLAŠKOVÁ KANALIZACE	Stupeň DSP Datum 12/2022 Formát 16A4 Zakáz. číslo 1151.P3.22
KOORDINAČNÍ SITUACNÍ VÝKRES - LIST č.2	Měřítko: 1:1000 Č. přílohy: C.3.2